
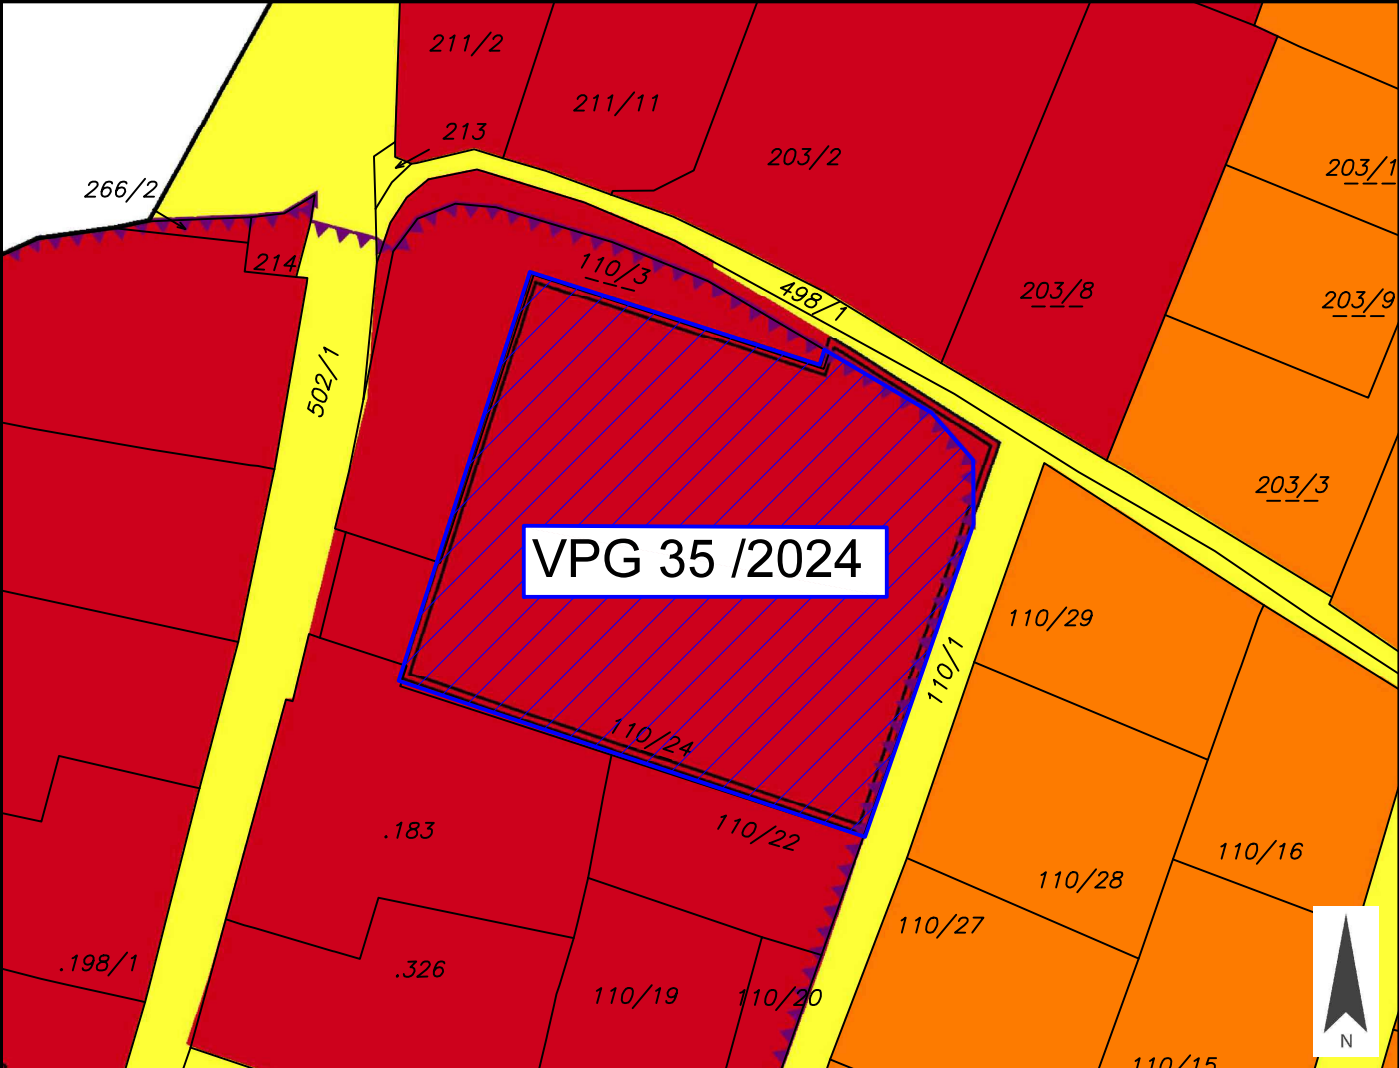


Anlage 1 Blatt 1/2	Stadtgemeinde Völkermarkt	Europastraße 8, 9524 Villach Telefon: 04242 23323 E-Mail: office@l-w-k.at www.l-w-k.at	 Lagler, Wurzer & Knappinger Ziviltechniker GmbH
Art des Planes: Lageplan zum Umwidmungsantrag		VPG-Nummer: 35/2024	
Ergänzende Informationen:	Grundstück Nr.: Teilfläche 110/24 (ca. 3.706 m²)		
	Katastralgemeinde: Völkermarkt (76339)		
	Maßstab: 1:1000	Stand: 22.01.2025 DKM 10/2023	
			
Widmungsänderung von:		Bauland - Geschäftsgebiet - Sonderwidmung - Einkaufszentrum der Kategorie I	
Widmungsänderung in:		Bauland - Geschäftsgebiet	
Kundmachung:		vom _____ bis _____	
Flächenausmaß:		ca. 3.706 m²	
Gemeinderatsbeschluss in der Sitzung vom: _____ Zahl: _____			

Anlage 1 Blatt 2/2	Stadtgemeinde Völkermarkt	Europastraße 8, 9524 Villach Telefon: 04242 23323 E-Mail: office@l-w-k.at www.l-w-k.at	 LWK Lagler, Wurzer & Knappinger Ziviltechniker GmbH
Art des Planes: Lageplan zum Umwidmungsantrag		VPG-Nummer: 35/2024	
Ergänzende Informationen:	Grundstück Nr.: Teilfläche 110/24 (ca. 3.706 m²)		
	Katastralgemeinde: Völkermarkt (76339)		
	Maßstab: 1:1000	Stand: 22.01.2025 DKM 10/2023	
			
Widmungsänderung von:		Bauland - Geschäftsgebiet - Sonderwidmung - Einkaufszentrum der Kategorie I	
Widmungsänderung in:		Bauland - Geschäftsgebiet	
Kundmachung:		vom _____ bis _____	
Flächenausmaß:		ca. 3.706 m²	
Gemeinderatsbeschluss in der Sitzung vom: _____ Zahl: _____			

LEGENDE

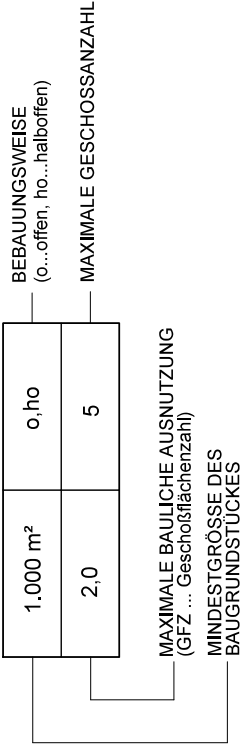


- BAULINIE
- BAUGRUNDSTÜCK
- GRENZE DES PLANUNGSRAUMES
- GRUNDSTÜCKSGRENZE LAUT KATASTER
- HAUSGRENZEN BESTAND
- HAUSGRENZEN PLANUNG
- TIEFGARAGE
- HÖHENBEZUGSPUNKT
- BAUMSYMBOL (annähernd lagegenau)
- STRASSENBEGLEITENDES BEPFLANZUNGSGEBOT
- 5 GESCHOSSE
- 4 GESCHOSSE
- 3 GESCHOSSE
- 1 GESCHOSS

VERMERK DES GEMEINDERATES:

Beschluss des Gemeinderates der Stadtgemeinde Völkermarkt vom , Prot. Nr.:

VERMERK ÜBER DAS INKRAFTTRETEN:

PLANER:

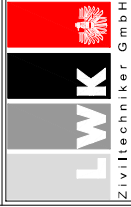

Raumplanung und -ordnung,
Geographie, Landschafts-
planung und -pflege
A-8524 Völkermarkt, Europastrasse 8
Telefon: +43 022 23523
E-Mail: office@lwk.at
www.lwk.at

MAG. H. WÜRZER
DIPL.-ING. J. KNAPPINGER
DIPL.-ING. A. MAITISCH
BSC. T. HAMBURGER
B. GRITZNER

Plan Nr.: 0817-0326

Maßstab: 1:500

Gezeichnet: HAMBURGER

Bezeichnung: ANLAGE 2

Quelle: EIGENE ERHEBUNG

Stand: 22.01.2025

Änderungshinweis:
0123456789

Stadtgemeinde
VÖLKERMARKT
Projekt
"GRIFFNER STRASSE -
RÖNTGENSTRASSE"
Plan
RECHTSPLAN





Absteckpunkte Baulinie: (Gauß
Krüger M31)

1	99860.8627	170052.9269
2	99858.2873	170045.0031
3	99849.4568	170047.8722
4	99851.4451	170055.9882
5	99861.7897	170055.7802
6	99852.3993	170058.8344
7	99859.0713	170097.6228
8	99875.0993	170096.9995
9	99880.9301	170091.7336
10	99875.7631	170075.6891
11	99883.9986	170065.6780
12	99897.9262	170069.3409
13	99902.8590	170084.5236
14	99907.3457	170072.9002
15	99924.5163	170076.9324
16	99926.7600	170075.6100
17	99932.2800	170069.3300
18	99926.0962	170052.2651
19	99910.8921	170057.6659
20	99910.1344	170052.7238
21	99921.4053	170038.9678
22	99916.8826	170026.1473
23	99897.9381	170032.3023
24	99896.8126	170041.8087
25	99894.1339	170049.5543
26	99880.3498	170062.1993
27	99867.4718	170058.8561
28	99862.5864	170043.7880
29	99882.8472	170037.2044

