

Anlage 1
Blatt 1/4

Stadtgemeinde
Völkermarkt


Europastraße 8, 9524 Villach
Telefon: 04242 23323
E-Mail: office@l-w-k.at
www.l-w-k.at



Art des Planes: Flächenwidmung Planung

Maßstab: 1:3000


Stand: 21.10.2024

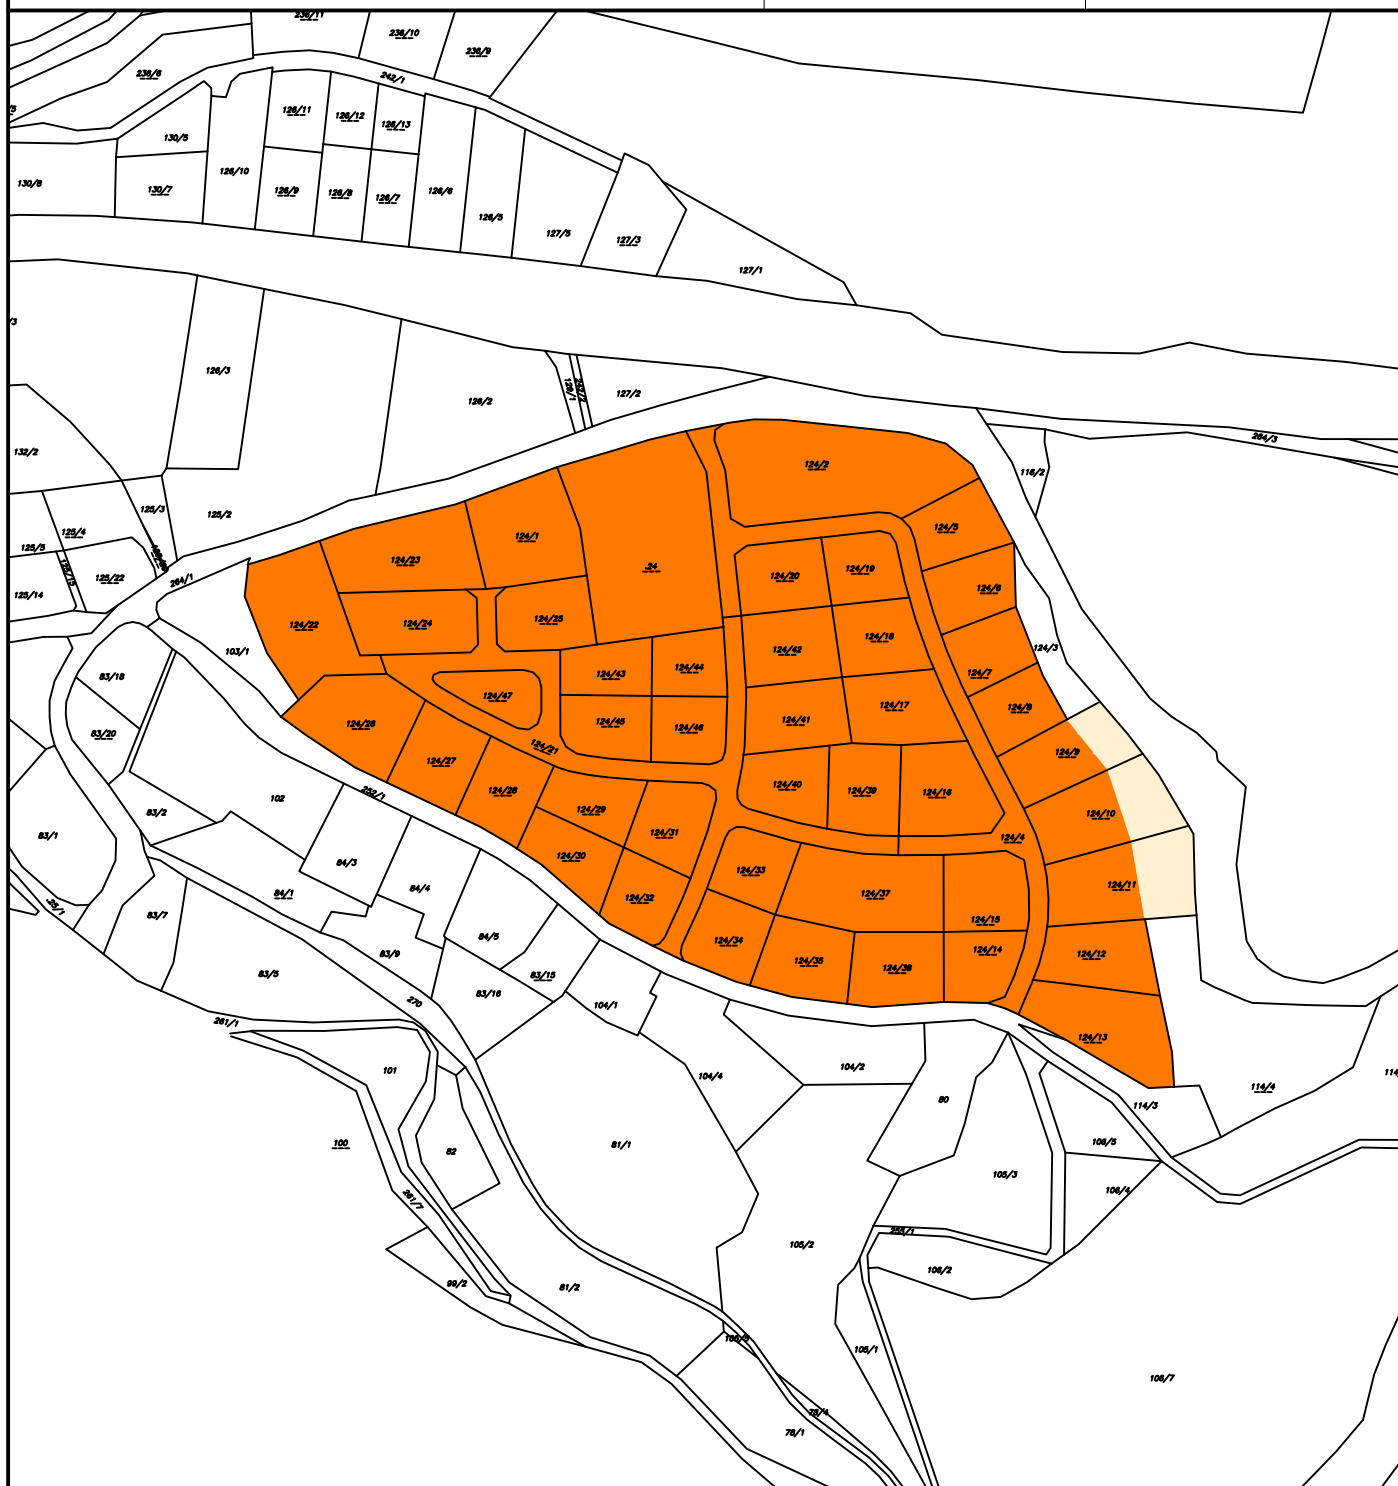



Legende:

-  Grünland - Für die Land- und Forstwirtschaft bestimmte Fläche, Ödland
-  Bauland - Wohngebiet



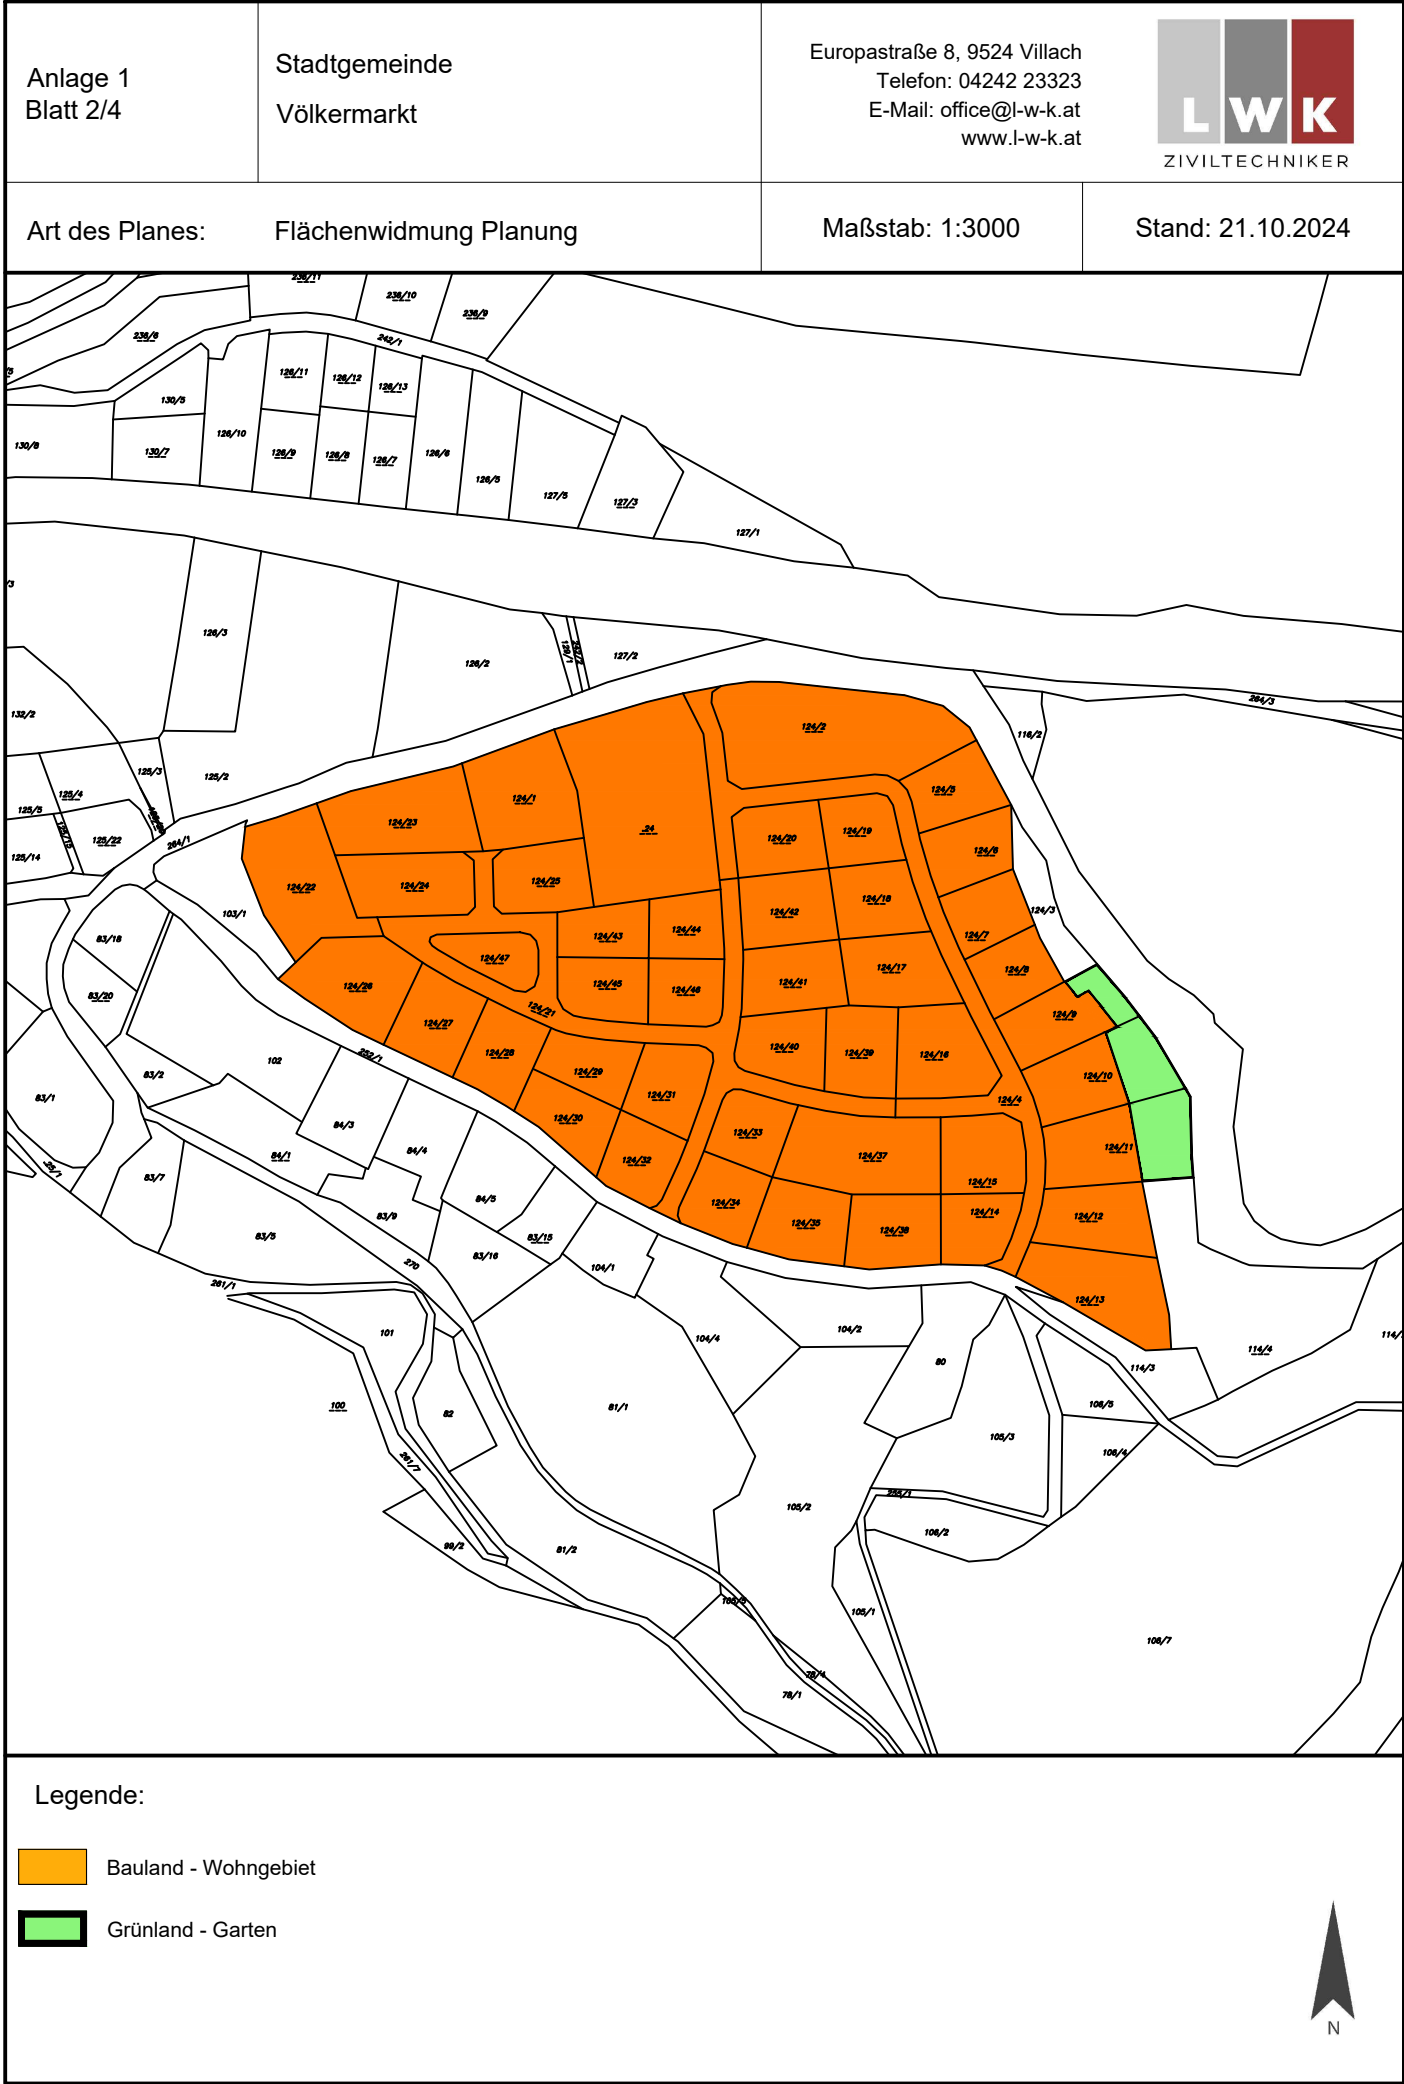

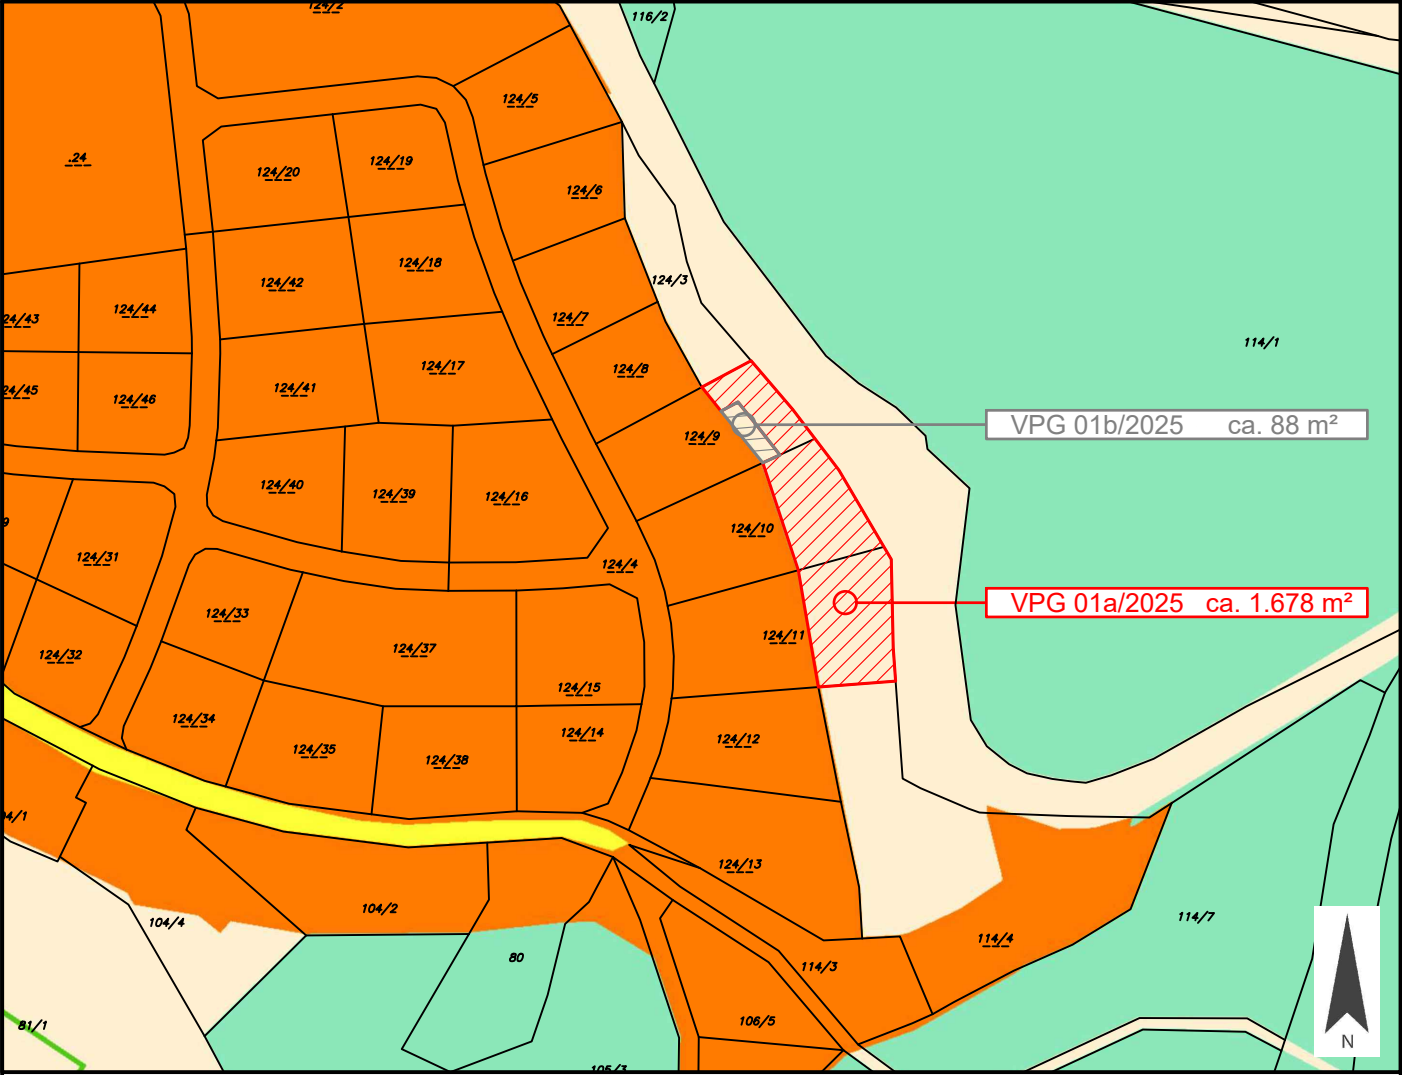Anlage 1 Blatt 3/4	Stadtgemeinde Völkermarkt	Europastraße 8, 9524 Villach Telefon: 04242 23323 E-Mail: office@l-w-k.at www.l-w-k.at	 ZIVILTECHNIKER
Art des Planes: Lageplan zum Umwidmungsantrag		VPG-Nummer: 01a/2025	
Ergänzende Informationen:	Grundstück Nr.: Teilflächen: 124/9 (ca. 301 m²), 124/10 (ca. 621 m²), 124/11 (ca. 756 m²)		
	Katastralgemeinde: Mühlgraben (76322)		
	Maßstab: 1:2000		
Stand: 03.09.2025			
			
Widmungsänderung von:		Grünland - Für die Land- und Forstwirtschaft bestimmte Fläche, Ödland	
Widmungsänderung in:		Grünland - Garten	
Flächenausmaß:		ca.1.678 m²	
Kundmachung:		vom 06.02.2025 bis 06.03.2025	
Gemeinderatsbeschluss in der Sitzung vom: 13.10.2025 Zahl: 031-3/A/0258/2025/01 XII/1		Genehmigungsvermerk:	

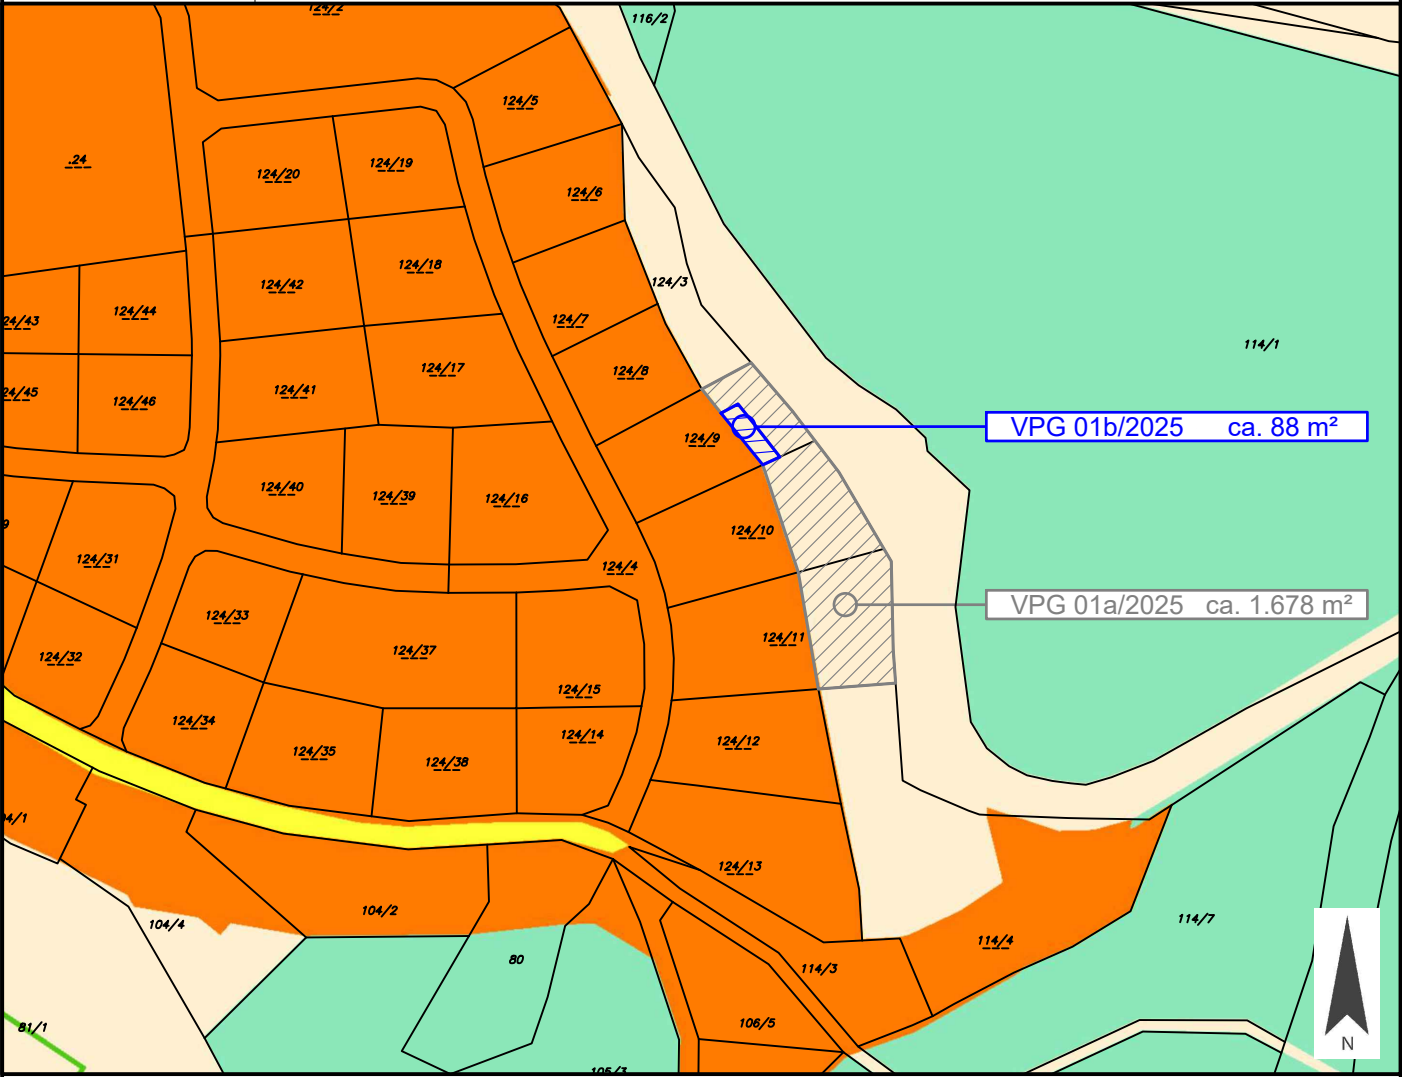Anlage 1 Blatt 4/4	Stadtgemeinde Völkermarkt	Europastraße 8, 9524 Villach Telefon: 04242 23323 E-Mail: office@l-w-k.at www.l-w-k.at	 ZIVILTECHNIKER
Art des Planes:	Lageplan zum Umwidmungsantrag	VPG-Nummer: 01b/2025	
Ergänzende Informationen:	Grundstück Nr.: Teilfläche: 124/9 (ca. 88 m²)		
	Katastralgemeinde: Mühlgraben (76322)		
	Maßstab: 1:2000	Stand: 03.09.2025	
			
Widmungsänderung von:		Grünland - Für die Land- und Forstwirtschaft bestimmte Fläche, Ödland	
Widmungsänderung in:		Bauland - Wohngebiet	
Flächenausmaß:		ca. 88 m²	
Kundmachung:		vom 06.02.2025 bis 06.03.2025	
Gemeinderatsbeschluss in der Sitzung vom: 13.10.2025 Zahl: 031-3/A/0258/2025/01 XII/1		Genehmigungsvermerk:	

