


Stadtgemeinde Völkernmarkt
 Umwidmung von derzeit Grünland - Land- und
 Forstwirtschaftsfläche in Grünland - Ausfluggasthaus
 Grst. Nr. 17 ca. 1132 m² Lfd. Nr. 6a/2024
 Umwidmung von derzeit Grünland - Erholungsfläche
 in Grünland - Ausfluggasthaus
 Grst. Nr. 212/1 (Teilfläche) ca. 335 m² Lfd. Nr. 6b/2024

Lageplan 1:1000 KG: Neudenstein
 Kundmachung vom: 76323
 Gemeinderatsbeschluss vom: Völkernmarkt, am 28.04.2024

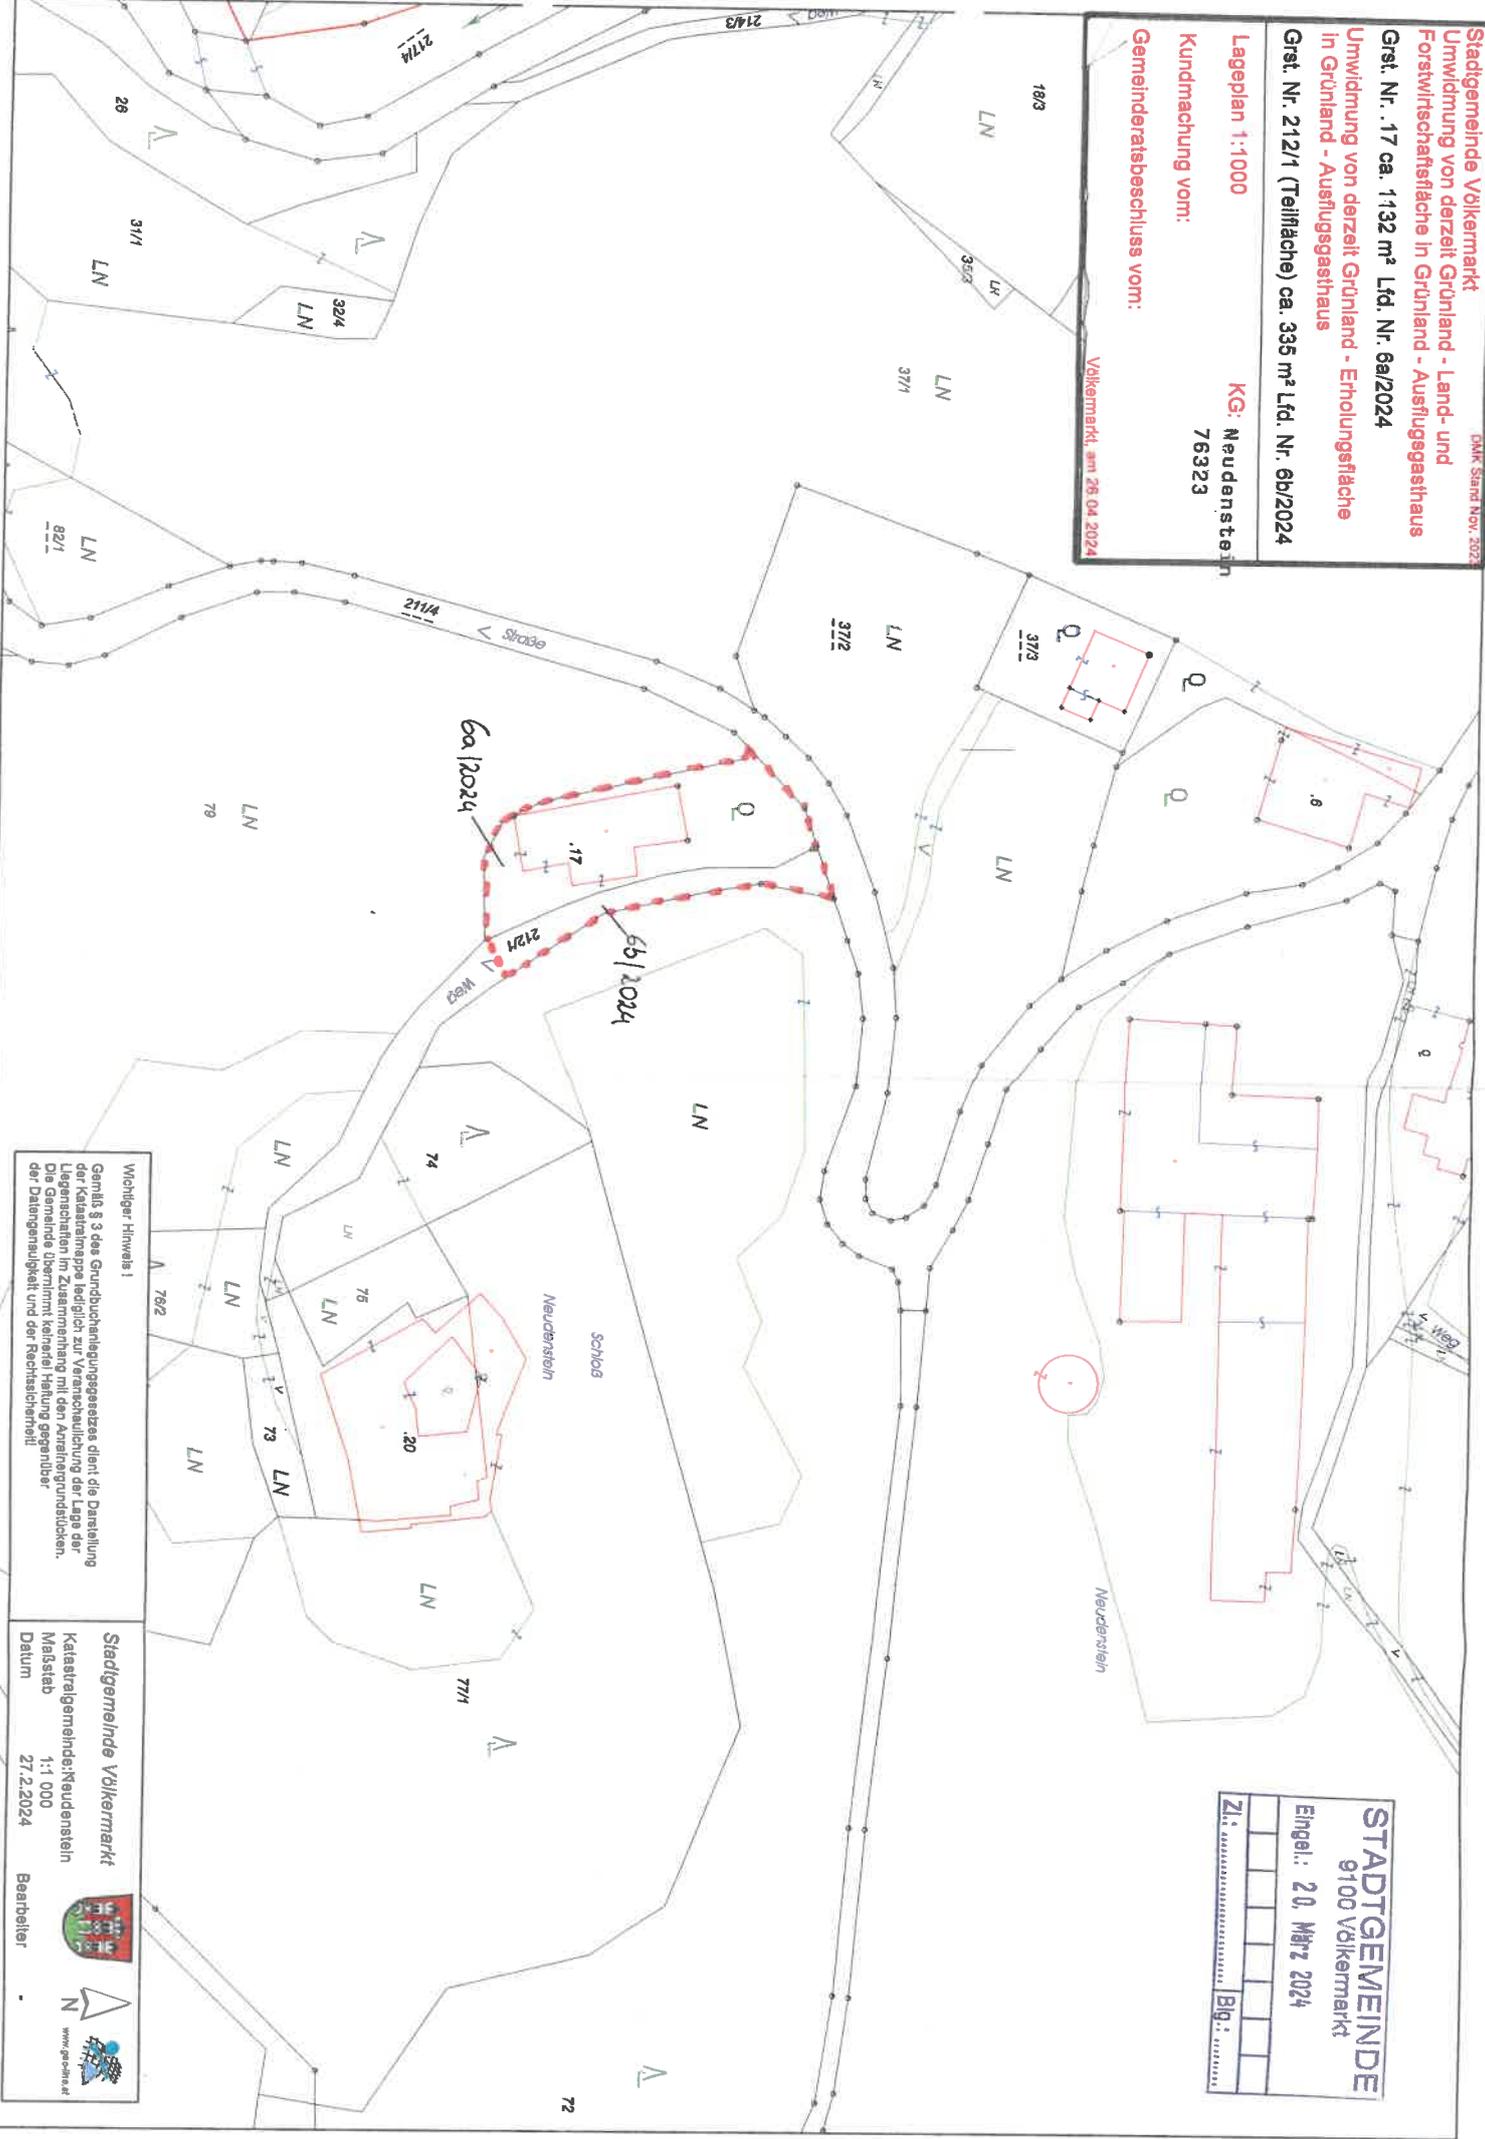


STADTGEMEINDE
 9100 Völkernmarkt
 Eingel.: 20. März 2024
 Zi.: Bfg.:

Wichtiger Hinweis 1
 Gemäß § 3 des Grundbuchanlegungsgesetzes dient die Darstellung
 der Katastralmappe lediglich zur Veranschaulichung der Lage der
 Liegenschaften im Zusammenhang mit den Antragsunterlagen.
 Die Gemeinde übernimmt keinerlei Haftung gegenüber
 der Datengenauigkeit und der Rechtssicherheit!

Stadtgemeinde Völkernmarkt
 Katastralgemeinde: Neudenstein
 Maßstab 1:1.000
 Datum 27.2.2024 Bearbeiter

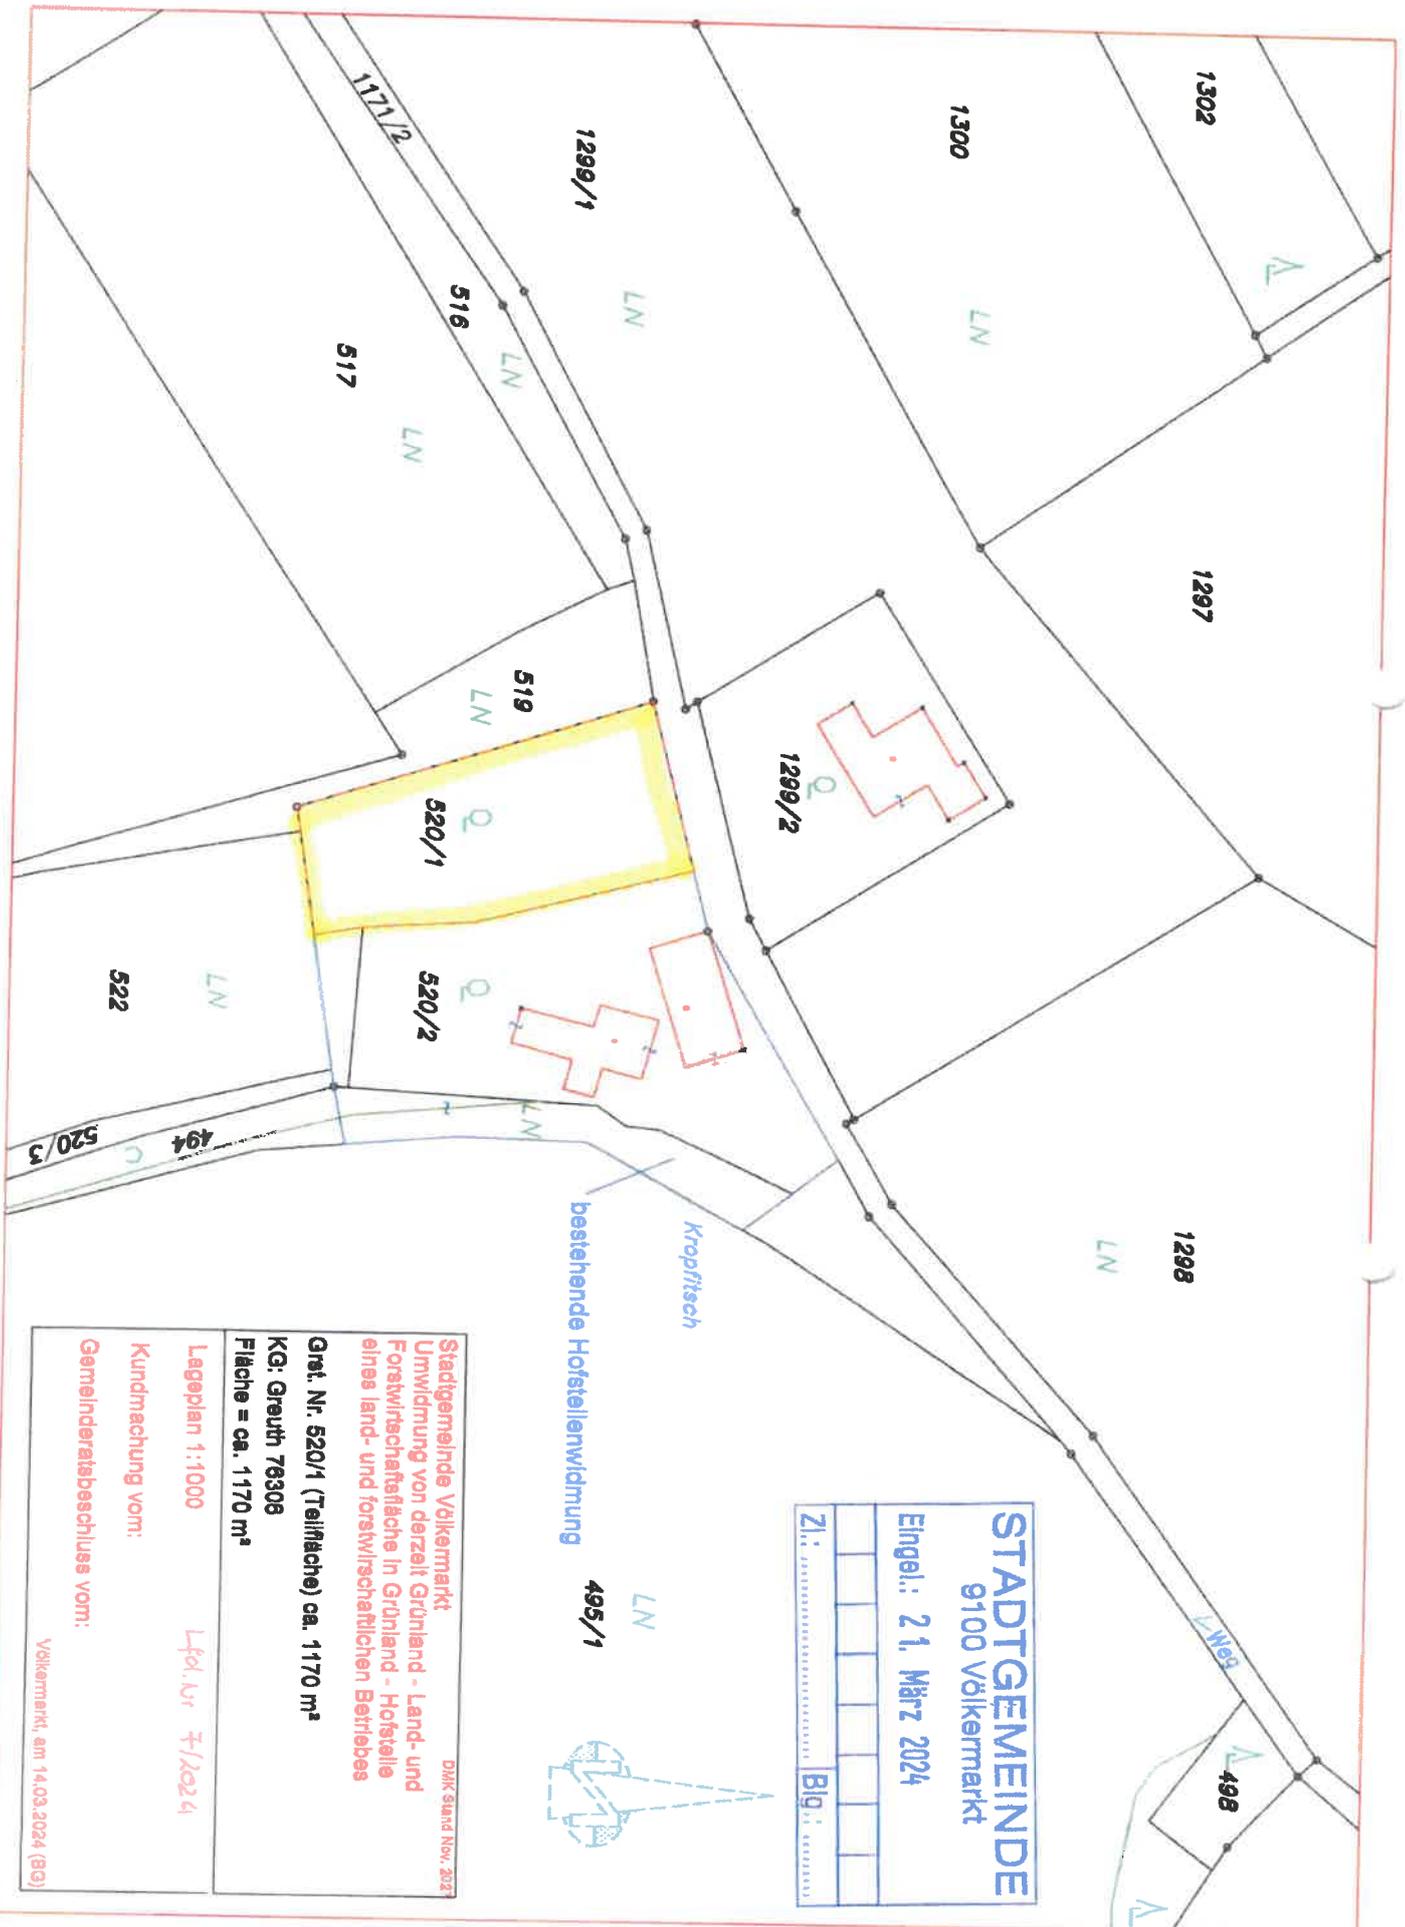

STADTGEMEINDE
9100 Völkermarkt

Eingel.: 21. März 2024

Zl.:									
Blg.:									




Stadtgemeinde Völkermarkt
Umwidmung von derzeit Grünland - Land- und Forstwirtschaftsfläche in Grünland - Hofstelle eines land- und forstwirtschaftlichen Betriebes

DKK Stand Nov. 2023

Grst. Nr. 520/1 (Teilfläche) ca. 1170 m²
KG: Grauth 76306
Fläche = ca. 1170 m²

Lageplan 1:1000 *Lfd. Nr. 7/2024*
Kundmachung vom:
Gemeinderatsbeschluss vom:
Völkermarkt, am 14.03.2024 (99)

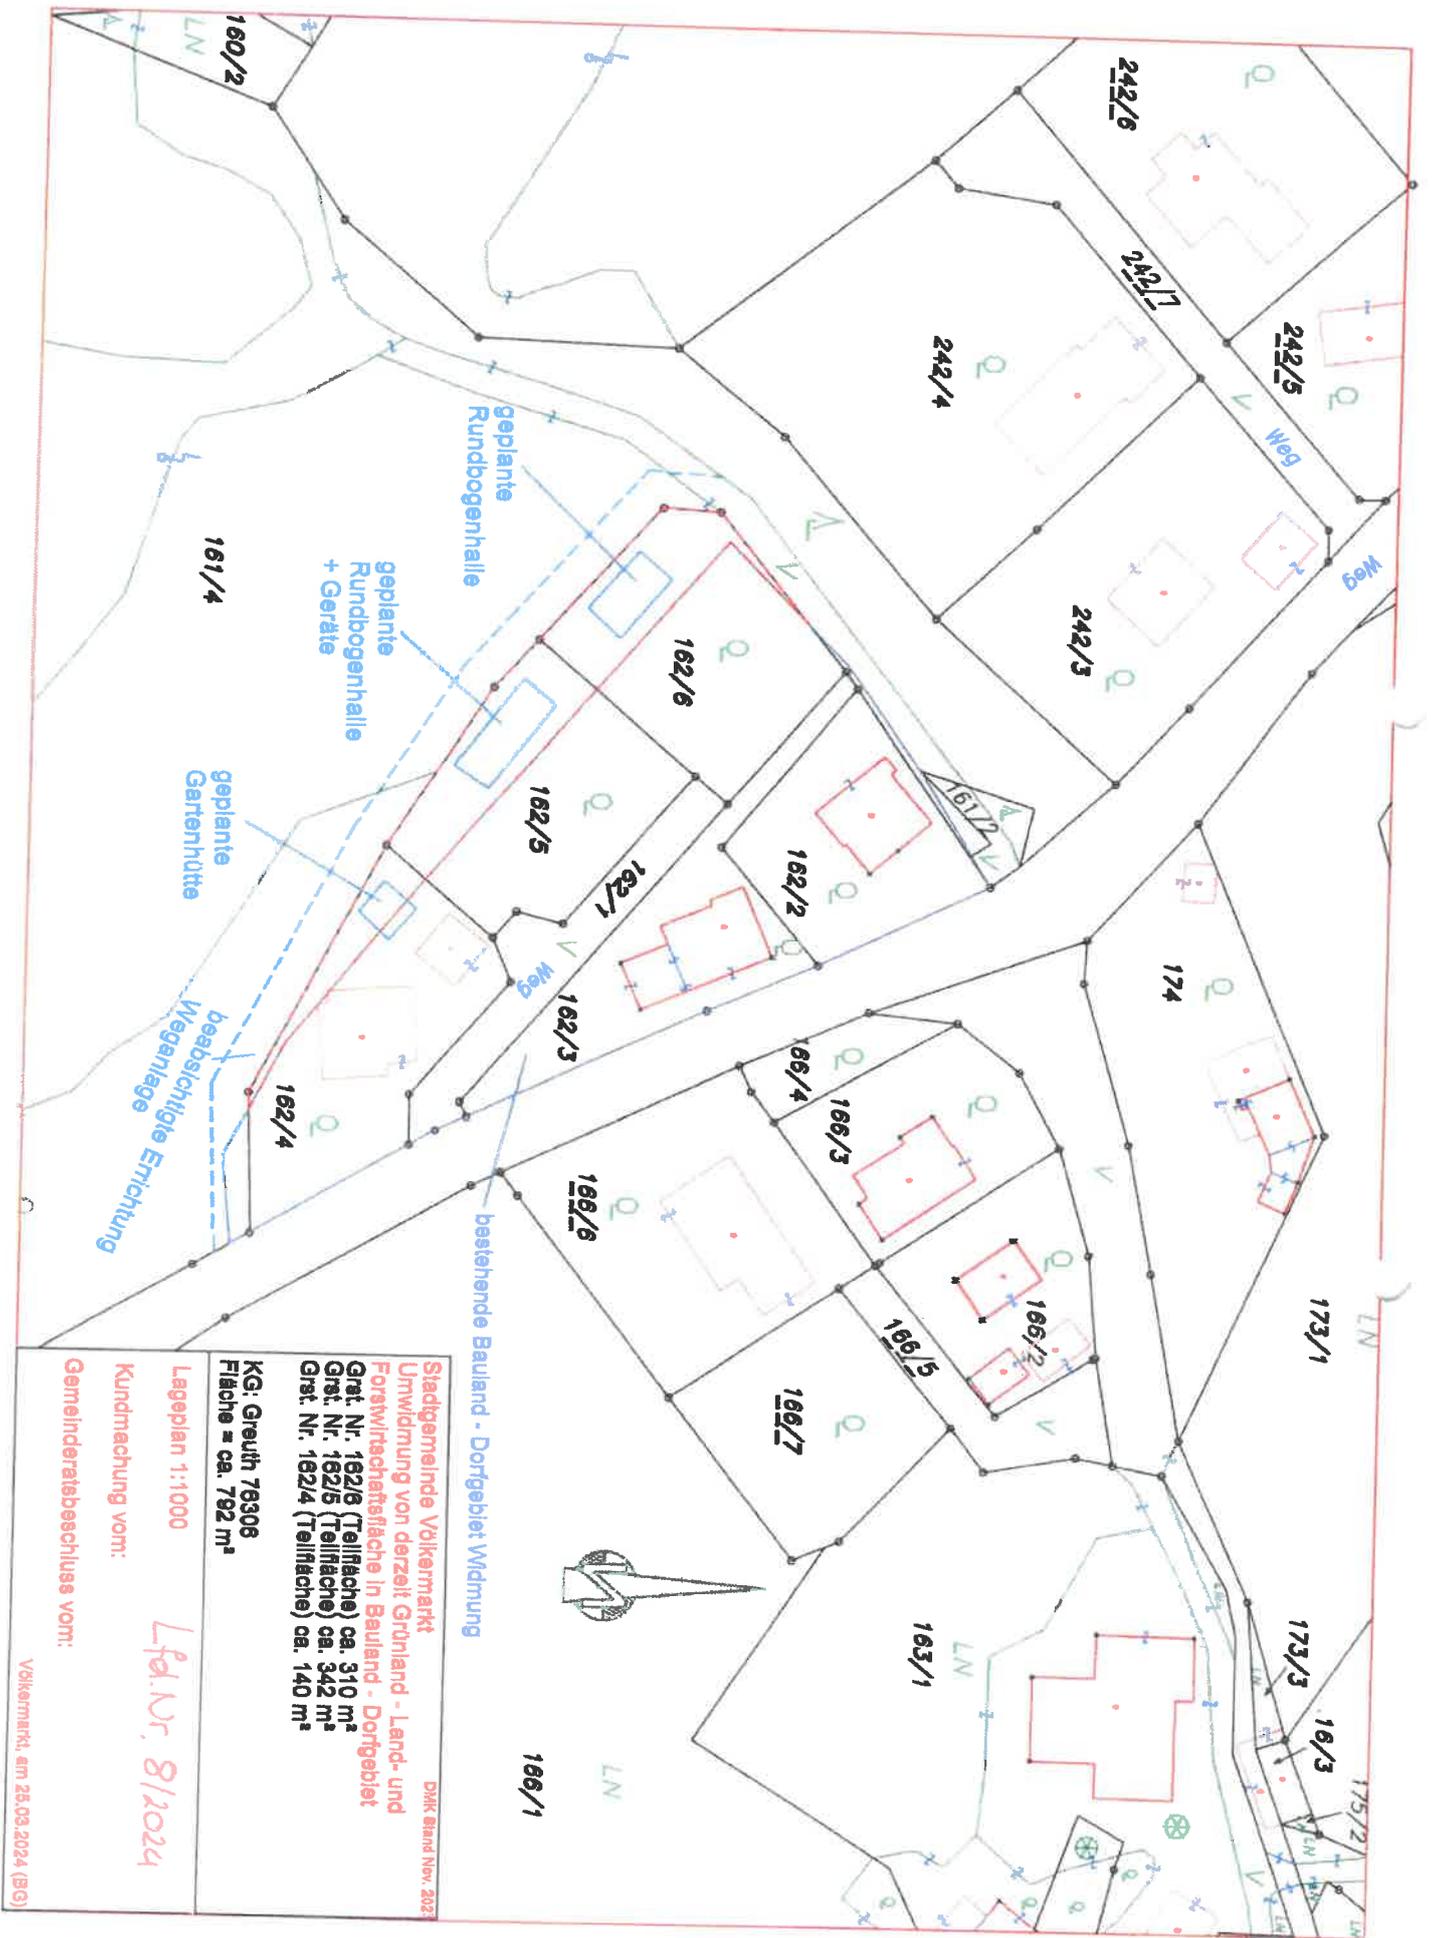

bestehende Bauland - Dorfgebiet Widmung

Stadtgemeinde Völkmarkt
 Umwidmung von derzeit Grünland - Land- und
 Forstwirtschaftsfläche in Bauland - Dorfgebiet
 Grst. Nr. 162/6 (Teilfläche) ca. 310 m²
 Grst. Nr. 162/5 (Teilfläche) ca. 342 m²
 Grst. Nr. 162/4 (Teilfläche) ca. 140 m²

KG: Greuth 76306
 Fläche = ca. 792 m²

Lageplan 1:1000

Kundmachung vom:



Gemeinderatsbeschluss vom:

Lfd. Nr. 8/2024

Völkmarkt, am 25.03.2024 (BG)

DMK Stand Nov. 2023
Stadtgemeinde Völkmarkt
 Umwidmung von derzeit Grünland - Land- und
 Wirtschaftsfäche in Bauland - Dorfgebiet
 Grst. Nr. 575/9 (Teilfläche) ca. 1770m²
 KG: St. Jakob 76332
 Lageplan 1:1000
 Kundmachung vom:
 Gemeinderatsbeschluss vom:
 Völkmarkt, am 14.03.2024 (BG)

Lfd.Nr. 8/2024

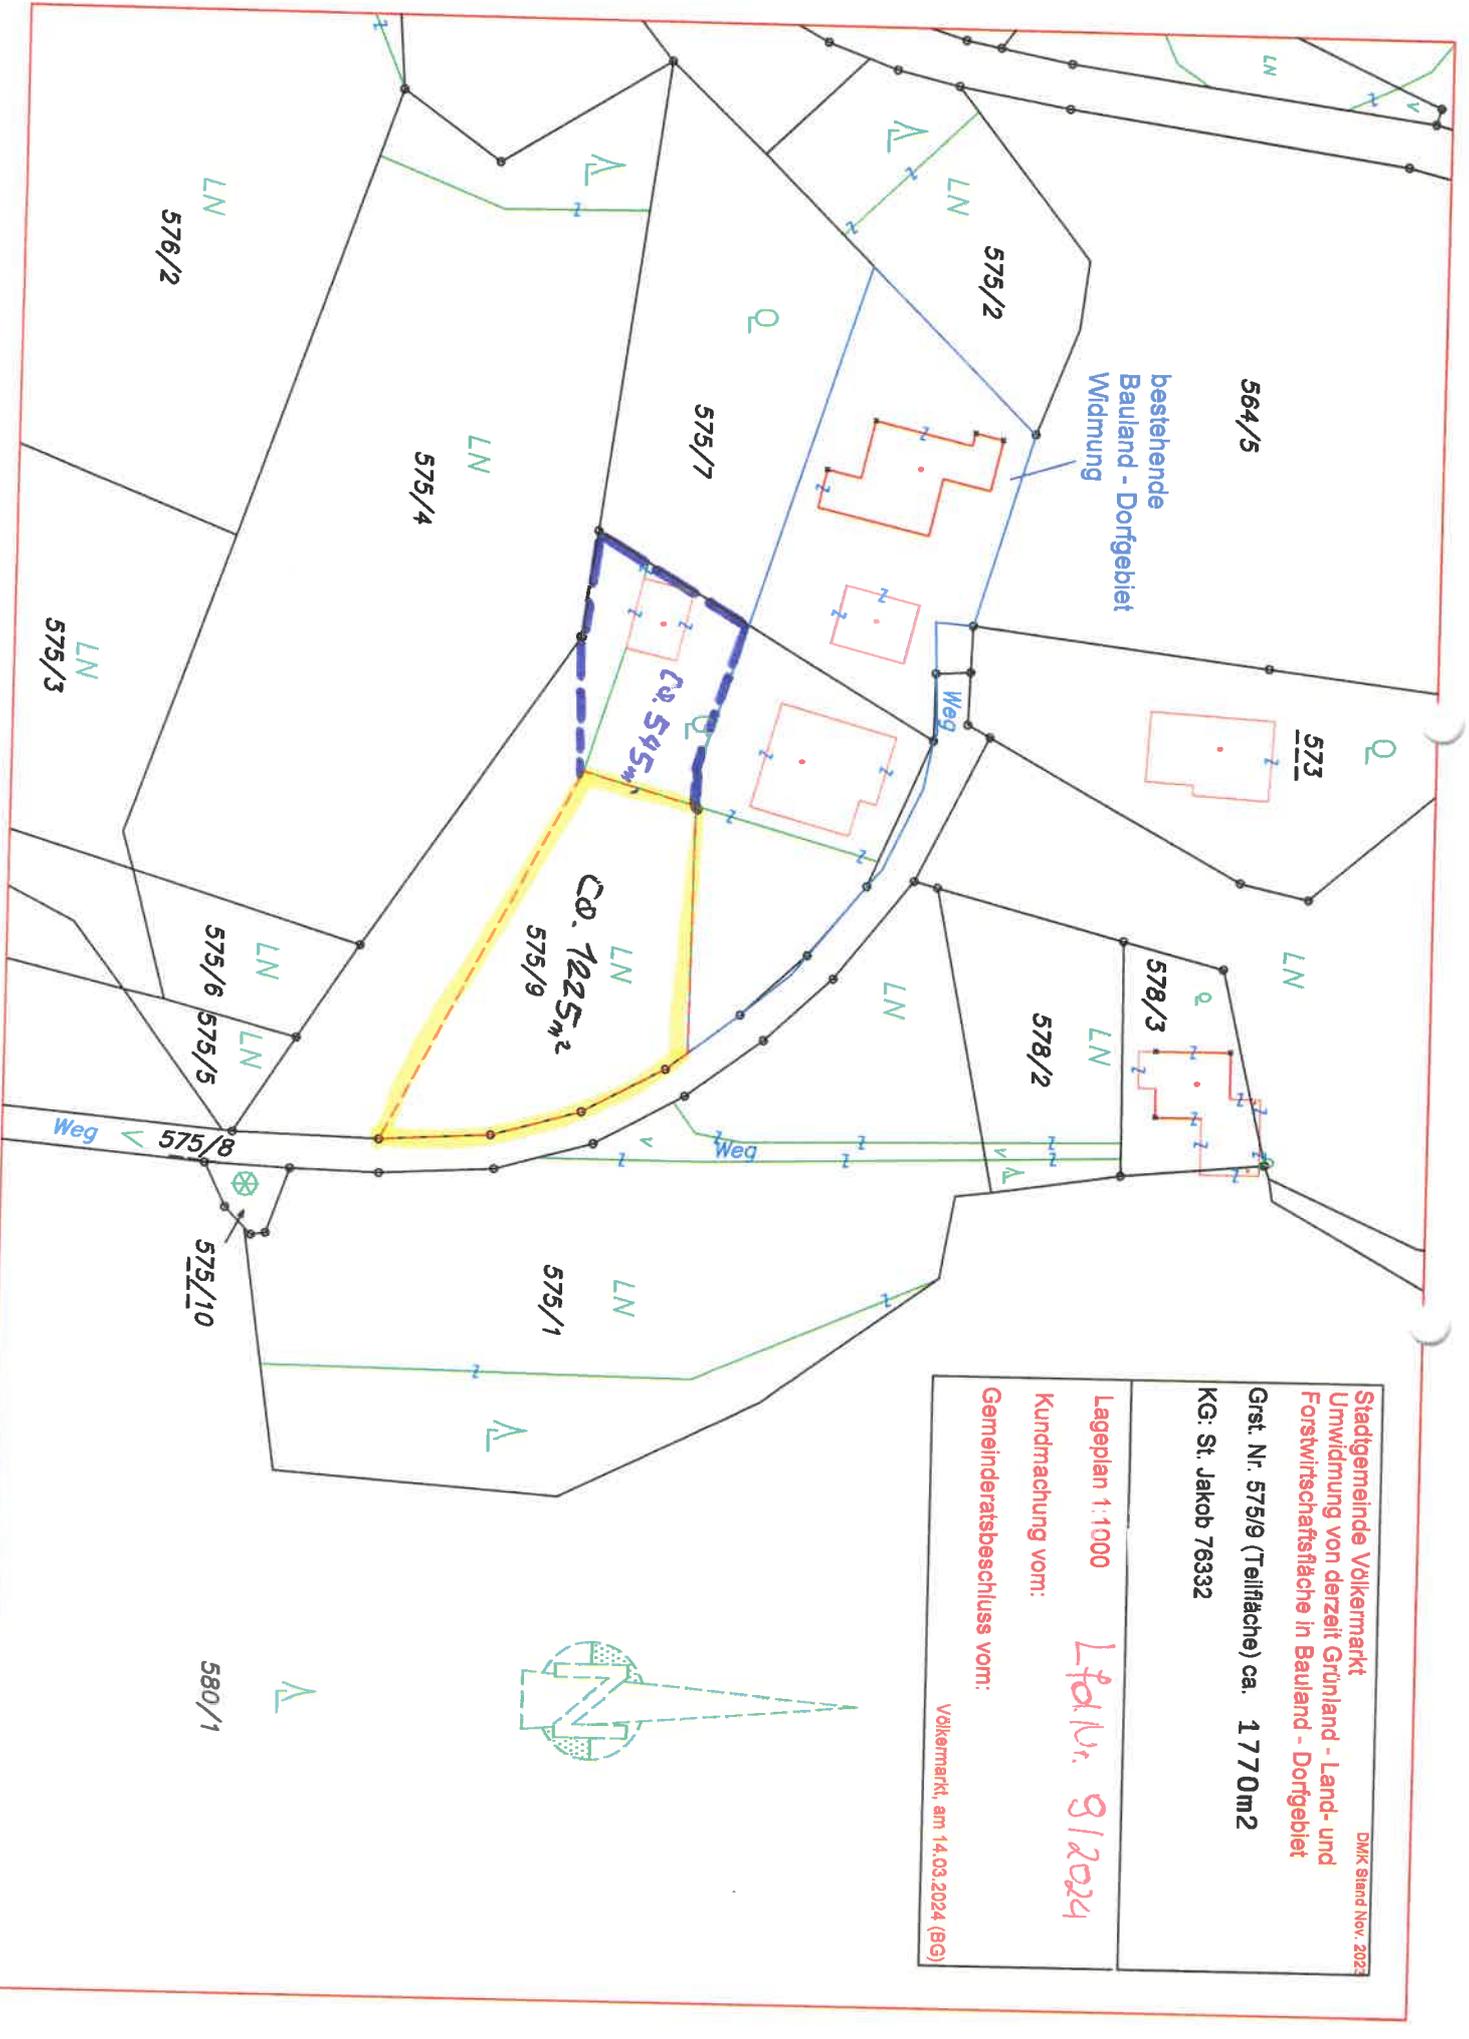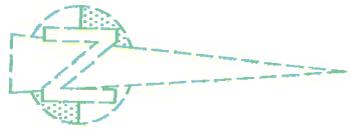

1211/1

LN

Scherschlanz

1211/2

LN

1576

1213/3

LN

Stadtgemeinde Volkermarkt
 Umwidmung von derzeit Grünland - Land- und
 Forstwirtschaftsfläche in Bauland - Dorfgebiet

DNK Stand Nov. 2023

Grnt. Nr. 1213/2 = ca. 1426 m² (Teilfläche)

KG: 76334 St. Peter a. W.

Lfd. Nr. AA12.024

Kundmachung vom:

Gemeinderatsbeschluss vom:

Maßstab 1:1000

Volkermarkt, am 06.05.2024

1213/1 LN

LN


Fläche = ca. 1426 m²

1213/2


bestehende Baulandwidmung
 Fläche = ca. 300 m²
 Bescheid vom 04.10.1988
 ZL: Ro 114/27/1988

1215 LN


1216

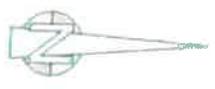

Weg

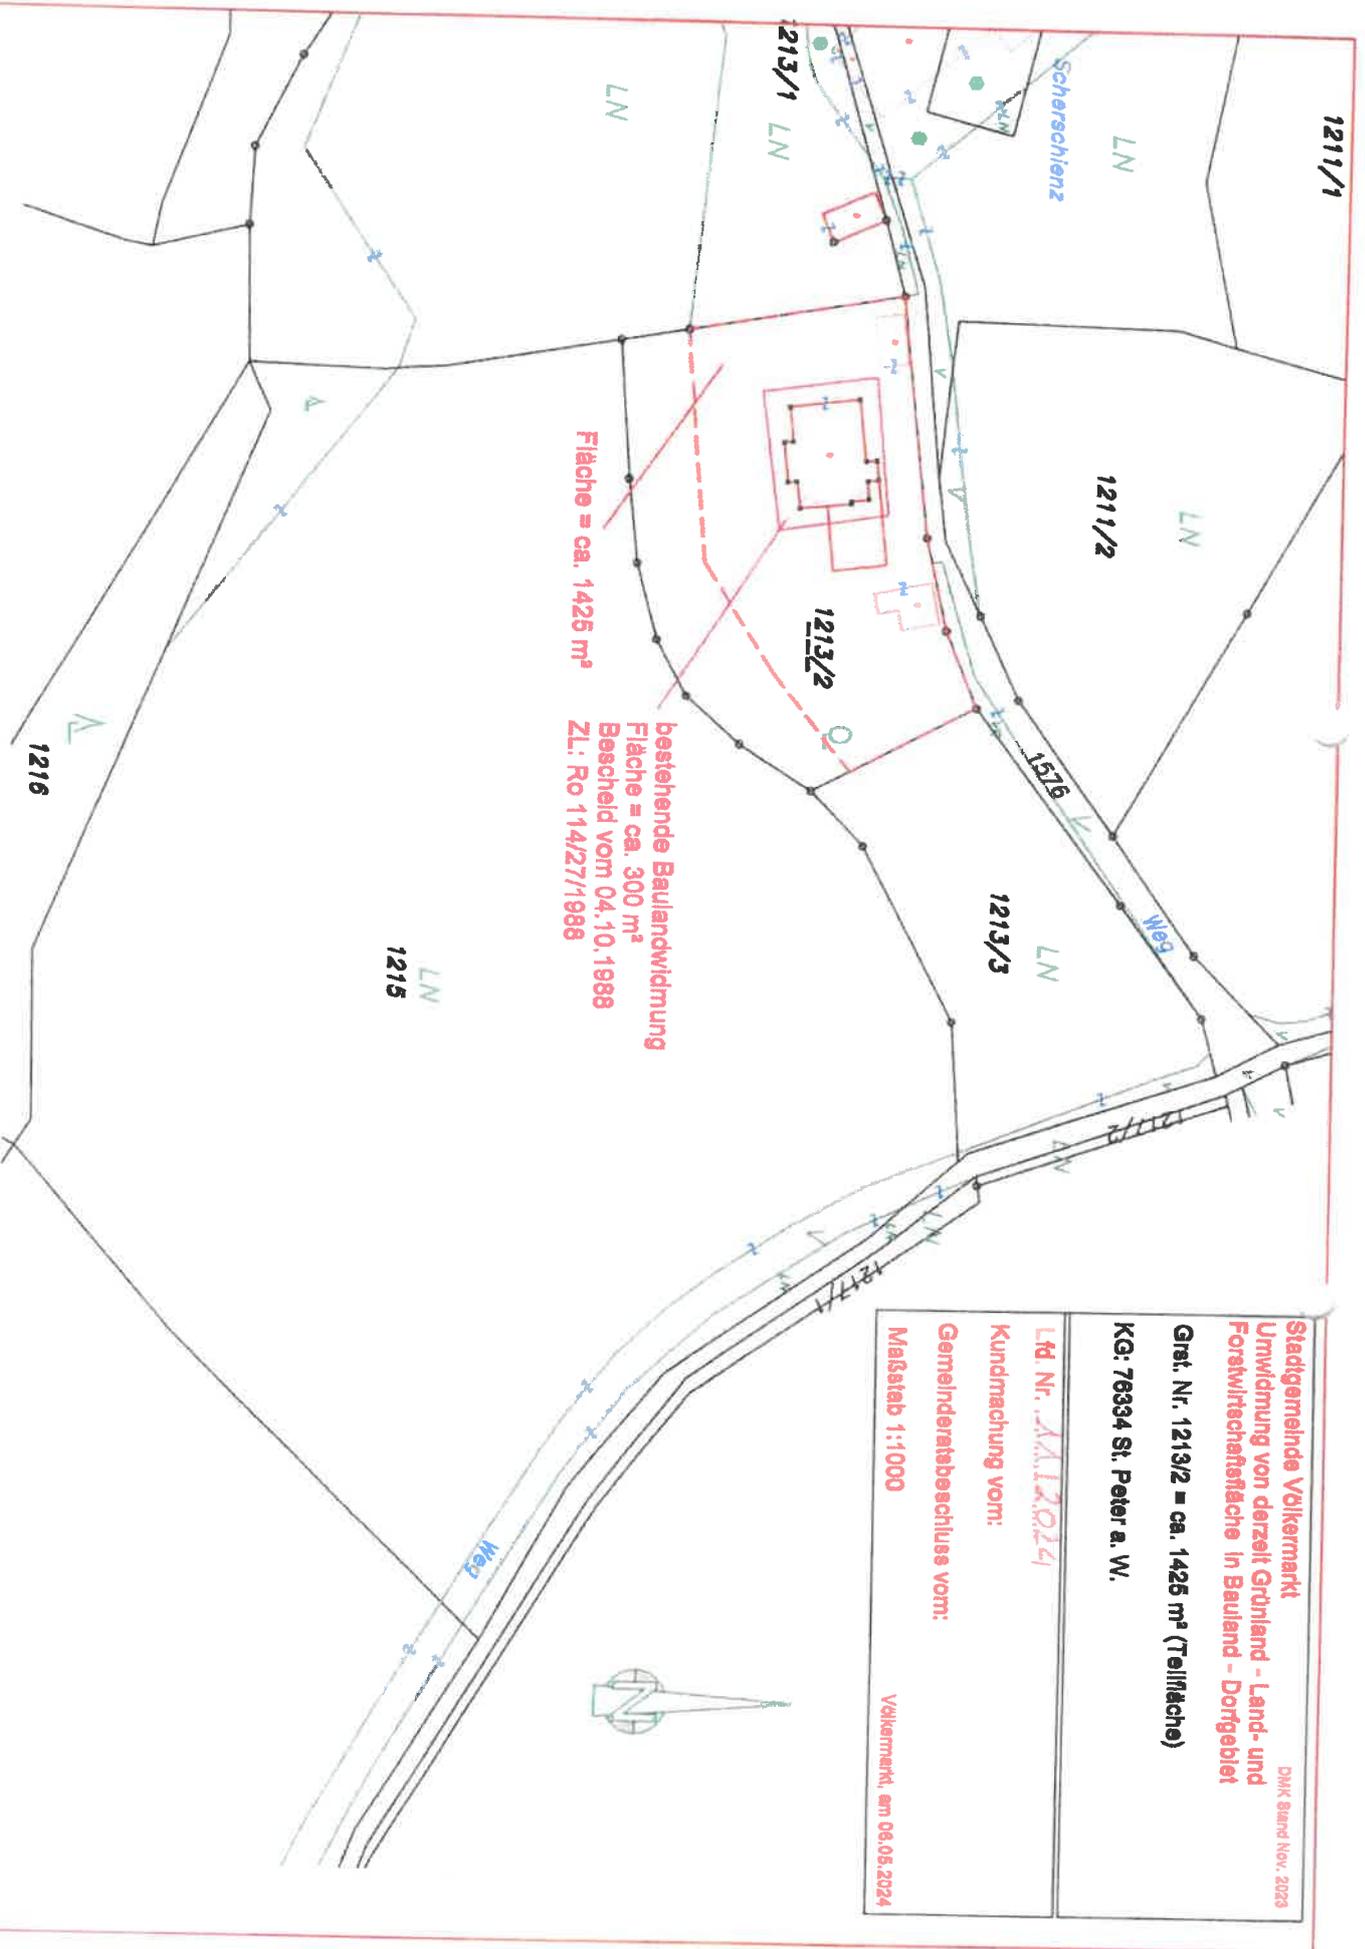

1269/1

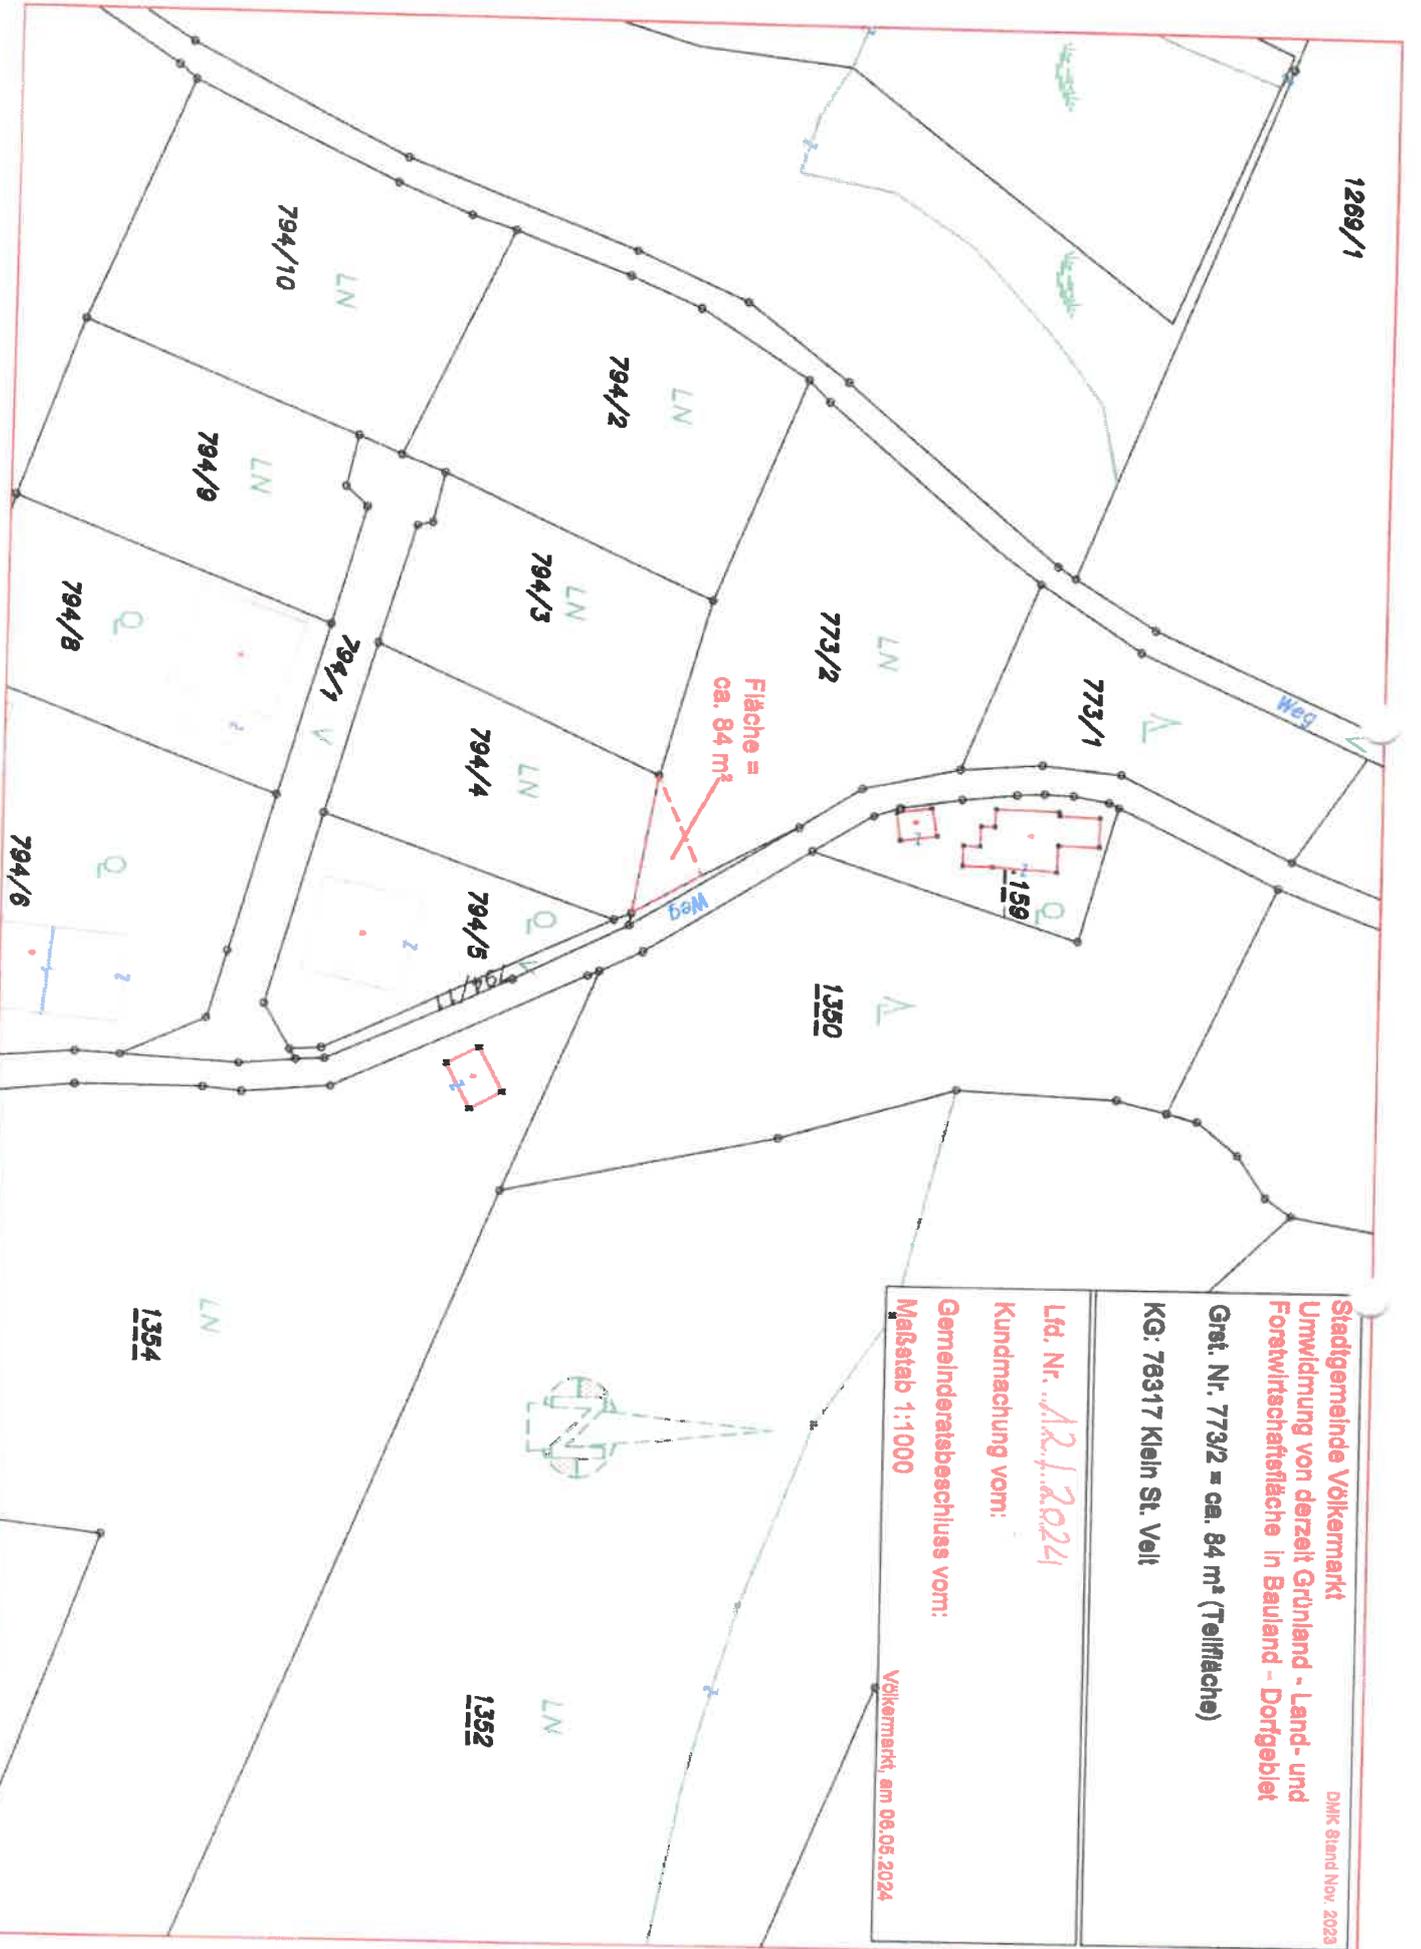

Stadtgemeinde Volkmersmarkt

Umwidmung von derzeit Grünland - Land- und
Forstwirtschaftsfläche in Bauland - Dorfgebiet

Grat. Nr. 773/2 = ca. 84 m² (Teilfläche)

KG: 76317 Klein St. Veit

Lfd. Nr. *AR.1.2024*

Kundmachung vom:

Gemeinderatsbeschluss vom:

Maßstab 1:1.000

Volkmersmarkt, am 06.05.2024

DMK Stand Nov. 2023

Stadtgemeinde Volkermarkt
Umwidmung von derzeit Grünland - Land- und
Forstwirtschaftsfläche in Grünland - Carport

Genr. Nr. 29 = ca. 150 m² (Teilfläche)

KG: 76332 St. Jakob

LN

159/1



Lfd. Nr.: **1312024**

Kundmachung vom:

Gemeinderatsbeschluss vom:

Maßstab 1:1000

Volkermarkt, am 07.05.2024

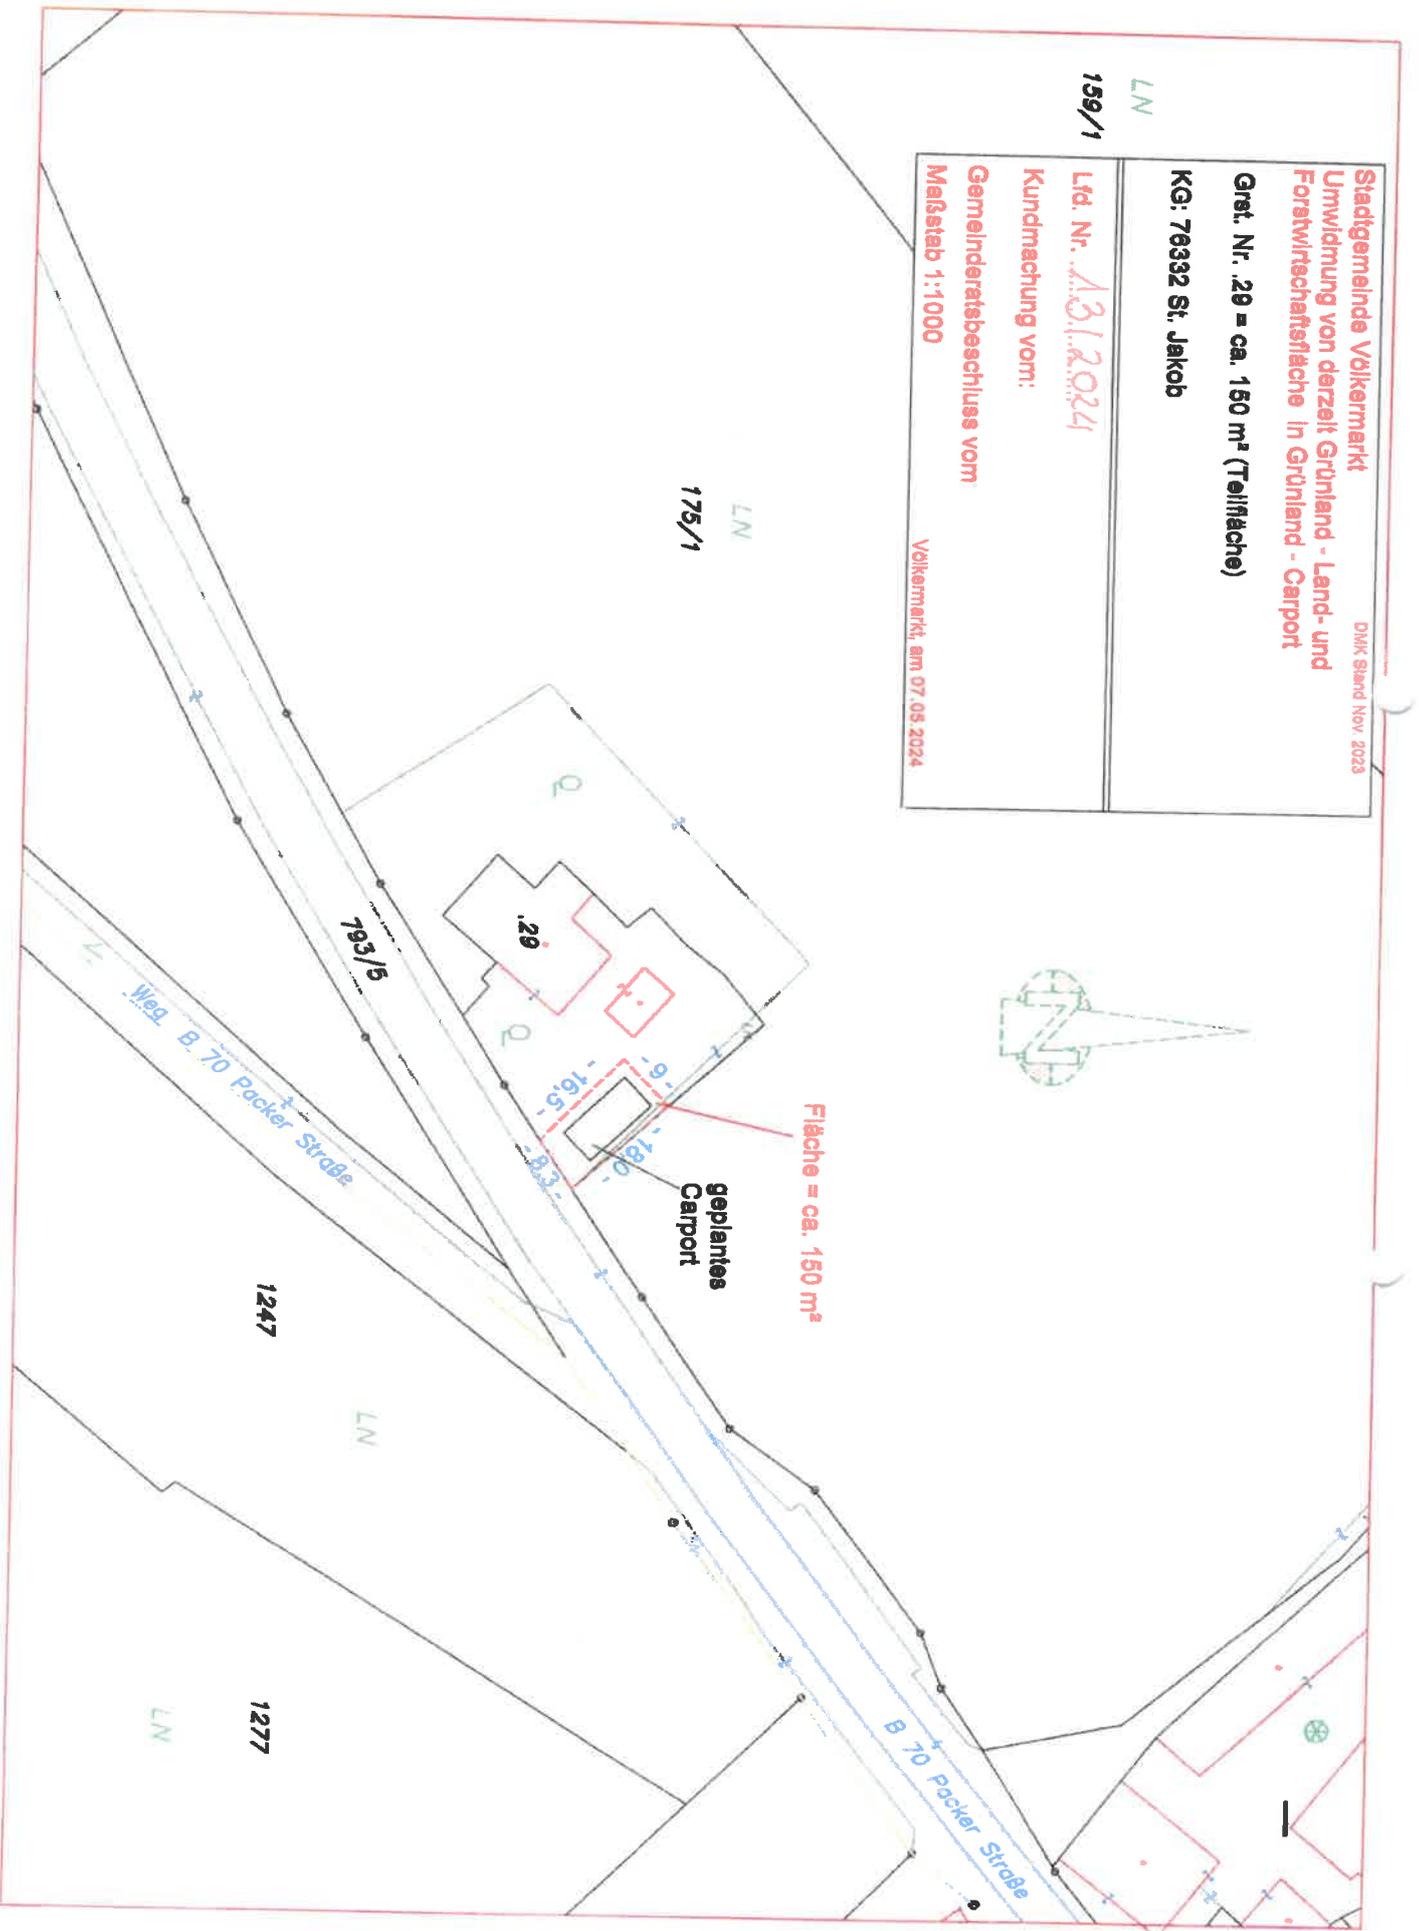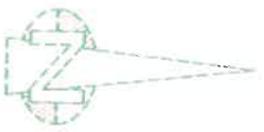

Stadtgemeinde Volkermarkt DMK Stand Nov. 2023

Umwidmung von derzeit Grünland - Land- und Forstwirtschaftsfläche in Bauland - Wohngebiet

Grst. Nr. 20/7 = ca. 780 m² (Teilfläche)

KG: 76329 Ritzling

Lfd. Nr. 16/2024

Kundmachung vom:

Gemeinderatsbeschluss vom:

Maßstab 1:1000

Volkermarkt am 17.05.2024

107

LN
26

LN
20/10

LN
20/9

LN
20/8

ca. 780m²
20/7

LN
20/6

LN
20/6

LN
20/3

LN
24/2

Gemäß § 3 des Grundbuchanlegungsgesetzes dient die Darstellung der Katastralmappe lediglich zur Veranschaulichung der Lage der Liegenschaften im Zusammenhang mit den Anmeldegrundstücken. Die Gemeinde übernimmt keinerlei Haftung gegenüber der Datengenauigkeit und der Rechalsicherheit!

Artreg: Michaurtz

Katastralgemeinde: Ritzling 76329

Maßstab


Datum

1:1 000

16.5.2024

Bearbeiter



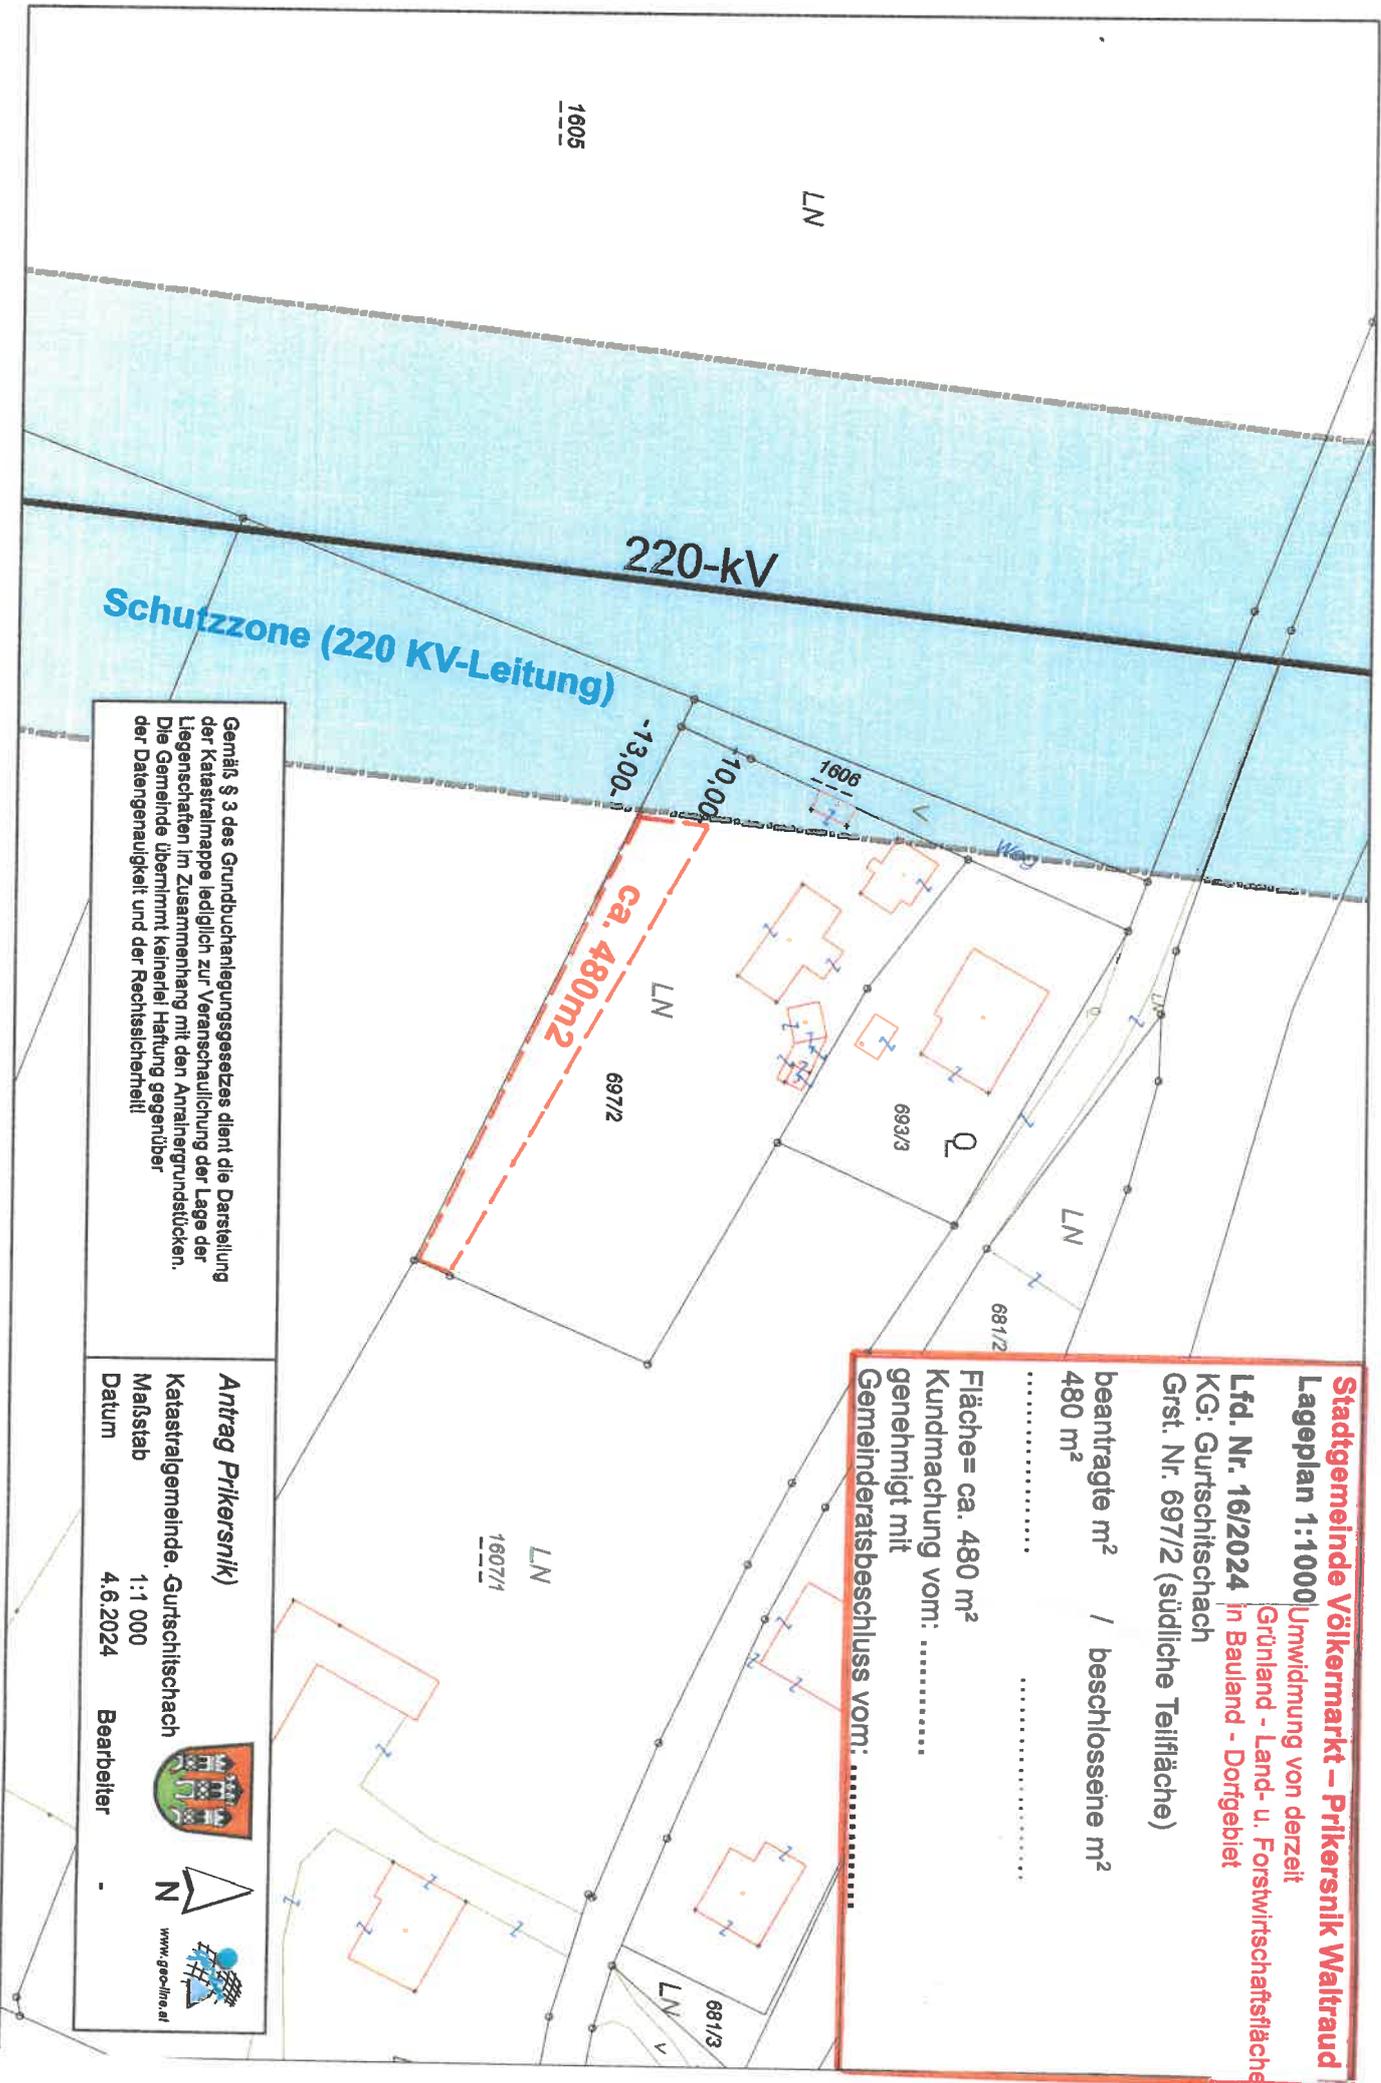

Schutzzone (220 KV-Leitung)

220-kV

1605

LN

-13,00

10,00

1606

ca. 480m²

LN

697/2

693/3

Q

LN

681/2

1607/1

LN

681/3

LN

Gemäß § 3 des Grundbuchanlegungsgesetzes dient die Darstellung der Katastralmappe lediglich zur Veranschaulichung der Lage der Liegenschaften im Zusammenhang mit den Antragsgrundstücken. Die Gemeinde übernimmt keinerlei Haftung gegenüber der Datengenauigkeit und der Rechtssicherheit!

Stadtgemeinde Völkermarkt – Prikersnik Waltraud
Lageplan 1:1000 Umwidmung von derzeit
 Grünland - Land- u. Forstwirtschaftsfläche
Lfd. Nr. 16/2024 in Bauland - Dorfgebiet
 KG: Gurtschitschach
 Grst. Nr. 697/2 (südliche Teilfläche)
 beantragte m² / beschlossene m²
 480 m² /
 Fläche = ca. 480 m²
 Kundmachung vom:
 genehmigt mit
 Gemeinderatsbeschluss vom:

Antrag Prikersnik
 Katastralgemeinde - Gurtschitschach
 Maßstab 1:1 000
 Datum 4.6.2024 Bearbeiter -



www.geo-lina.at

	<p style="text-align: center;">Dieses Dokument wurde amtssigniert!</p> <p style="text-align: center;">Informationen unter https://voelkermarkt.gv.at/amtssignatur</p>
<p>Hinweis:</p>	<p>Dieses Dokument wurde amtssigniert. Auch ein Ausdruck dieses Dokuments hat gemäß § 20 E-Government-Gesetz die Beweiskraft einer öffentlichen Urkunde.</p> <p>Signatur aufgebracht von Mag. Sandra Schoffenegger, 19.07.2024 08:27:41</p>