


STADTGEMEINDE
9100 Völkermarkt

Eingel.: 21. März 2024

Zl.: Bg.:

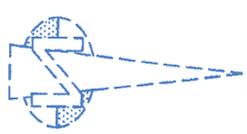

bestehende Hofstellenumwidmung 495/1

Stadtgemeinde Völkermarkt
 Umwidmung von derzeit Grünland - Land- und
 Forstwirtschaftsfläche in Grünland - Hofstelle
 eines land- und forstwirtschaftlichen Betriebes
 Grst. Nr. 520/1 (Teilfläche) ca. 1170 m²
 KG: Greuth 76306
 Fläche = ca. 1170 m²
 Lageplan 1:1000 Lfd. Nr. 7/2024
 Kundmachung vom: 18.07.2024
 Gemeinderatsbeschluss vom: 06.11.2024
 Völkermarkt, am 14.03.2024 (BG)

1211/1

DMK Stand Nov. 2023

Stadtgemeinde Völkermarkt
Umwidmung von derzeit Grünland - Land- und
Forstwirtschaftsfläche in Bauland - Dorfgebiet

Grst. Nr. 1213/2 = ca. 1425 m² (Teilfläche)

KG: 76334 St. Peter a. W.

Lfd. Nr. 1112/24

Kundmachung vom: 18.07.2024

Gemeinderatsbeschluss vom: 06.11.2024

Maßstab 1:1000

Völkermarkt, am 06.05.2024

LN

1211/2

LN

Scherschienz

1213/1 LN

LN

Fläche = ca. 1425 m²

1213/2

bestehende Baulandwidmung
Fläche = ca. 300 m²
Bescheid vom 04.10.1988
ZL: Ro 114/27/1988

1213/3

LN

1576

Weg

LN
1215

1216

LN



Weg

1269/1

DMK Stand Nov. 2023

Stadtgemeinde Völkermarkt
Umwidmung von derzeit Grünland - Land- und
Forstwirtschaftsfläche in Bauland - Dorfgebiet

Grst. Nr. 773/2 = ca. 84 m² (Teilfläche)

KG: 76317 Klein St. Veit


Lfd. Nr. *A2/1.2024*

Kundmachung vom: *18.07.2024*

Gemeinderatsbeschluss vom: *06.11.2024*

Mäßstab 1:1000

Völkermarkt, am 06.05.2024

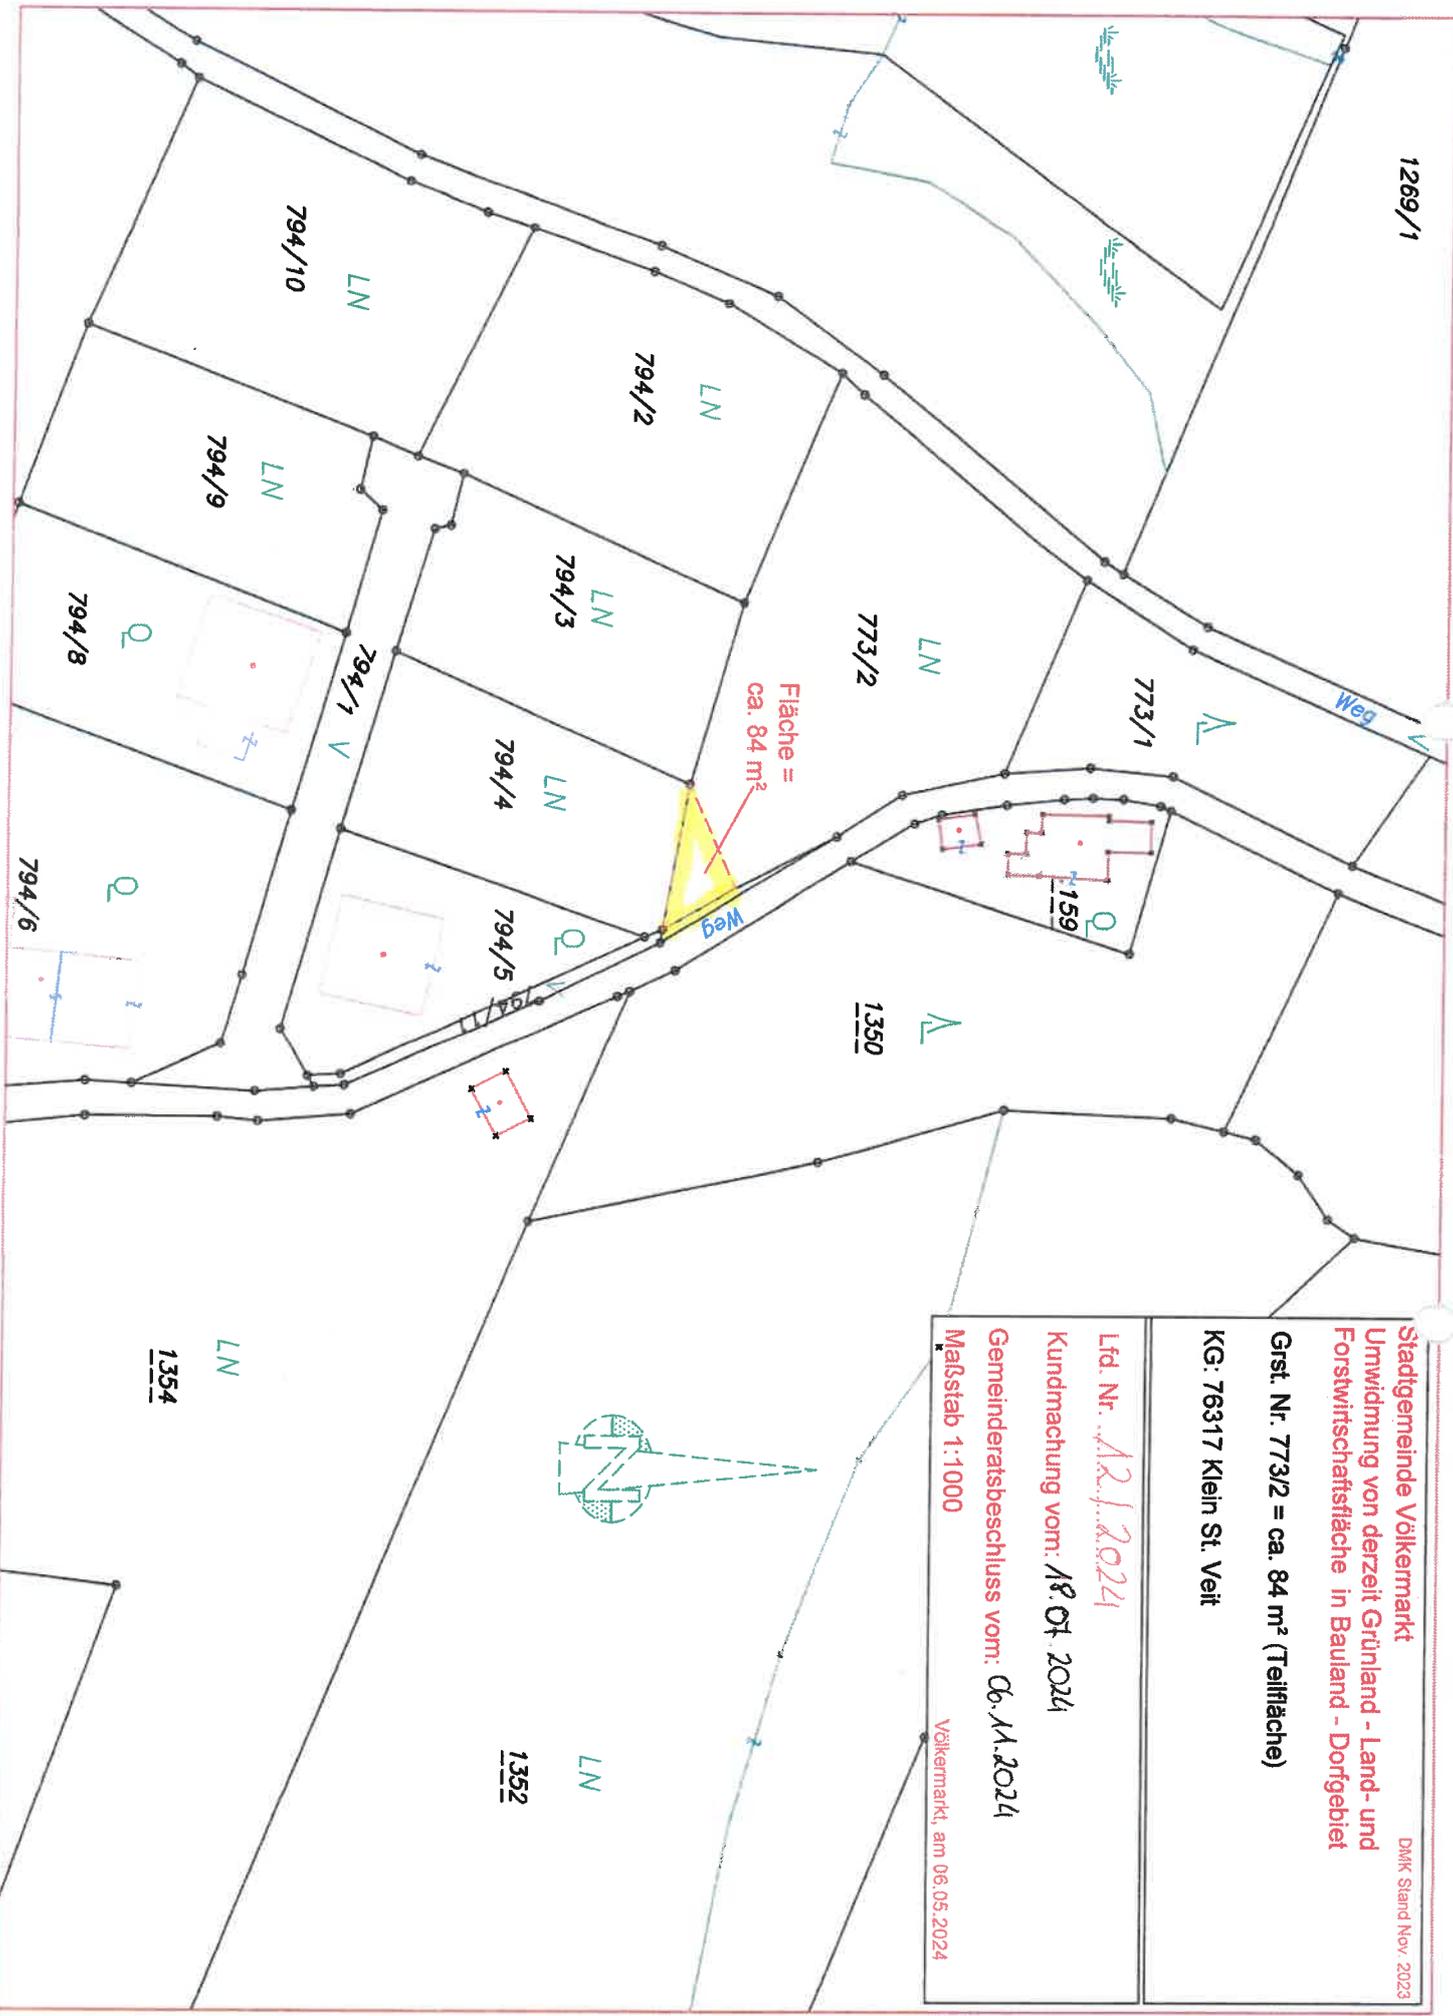

Stadtgemeinde Volkermarkt

Umwidmung von derzeit Grünland - Land- und Forstwirtschaftsfläche in Grünland - Carport

Grst. Nr. 29 = ca. 150 m² (Teilfläche)

KG: 76332 St. Jakob

LN

159/1


Lfd. Nr.: 131/2024

Kundmachung vom: 18.01.2024

Gemeinderatsbeschluss vom: 06.11.2024

Maßstab 1:1000

Volkermarkt, am 07.05.2024

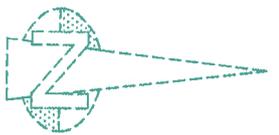

Fläche = ca. 150 m²

LN
175/1

geplantes
Carport

29

131/5

Weg B 70 Packer Straße


1247

LN

1277

LN

B 70 Packer Straße

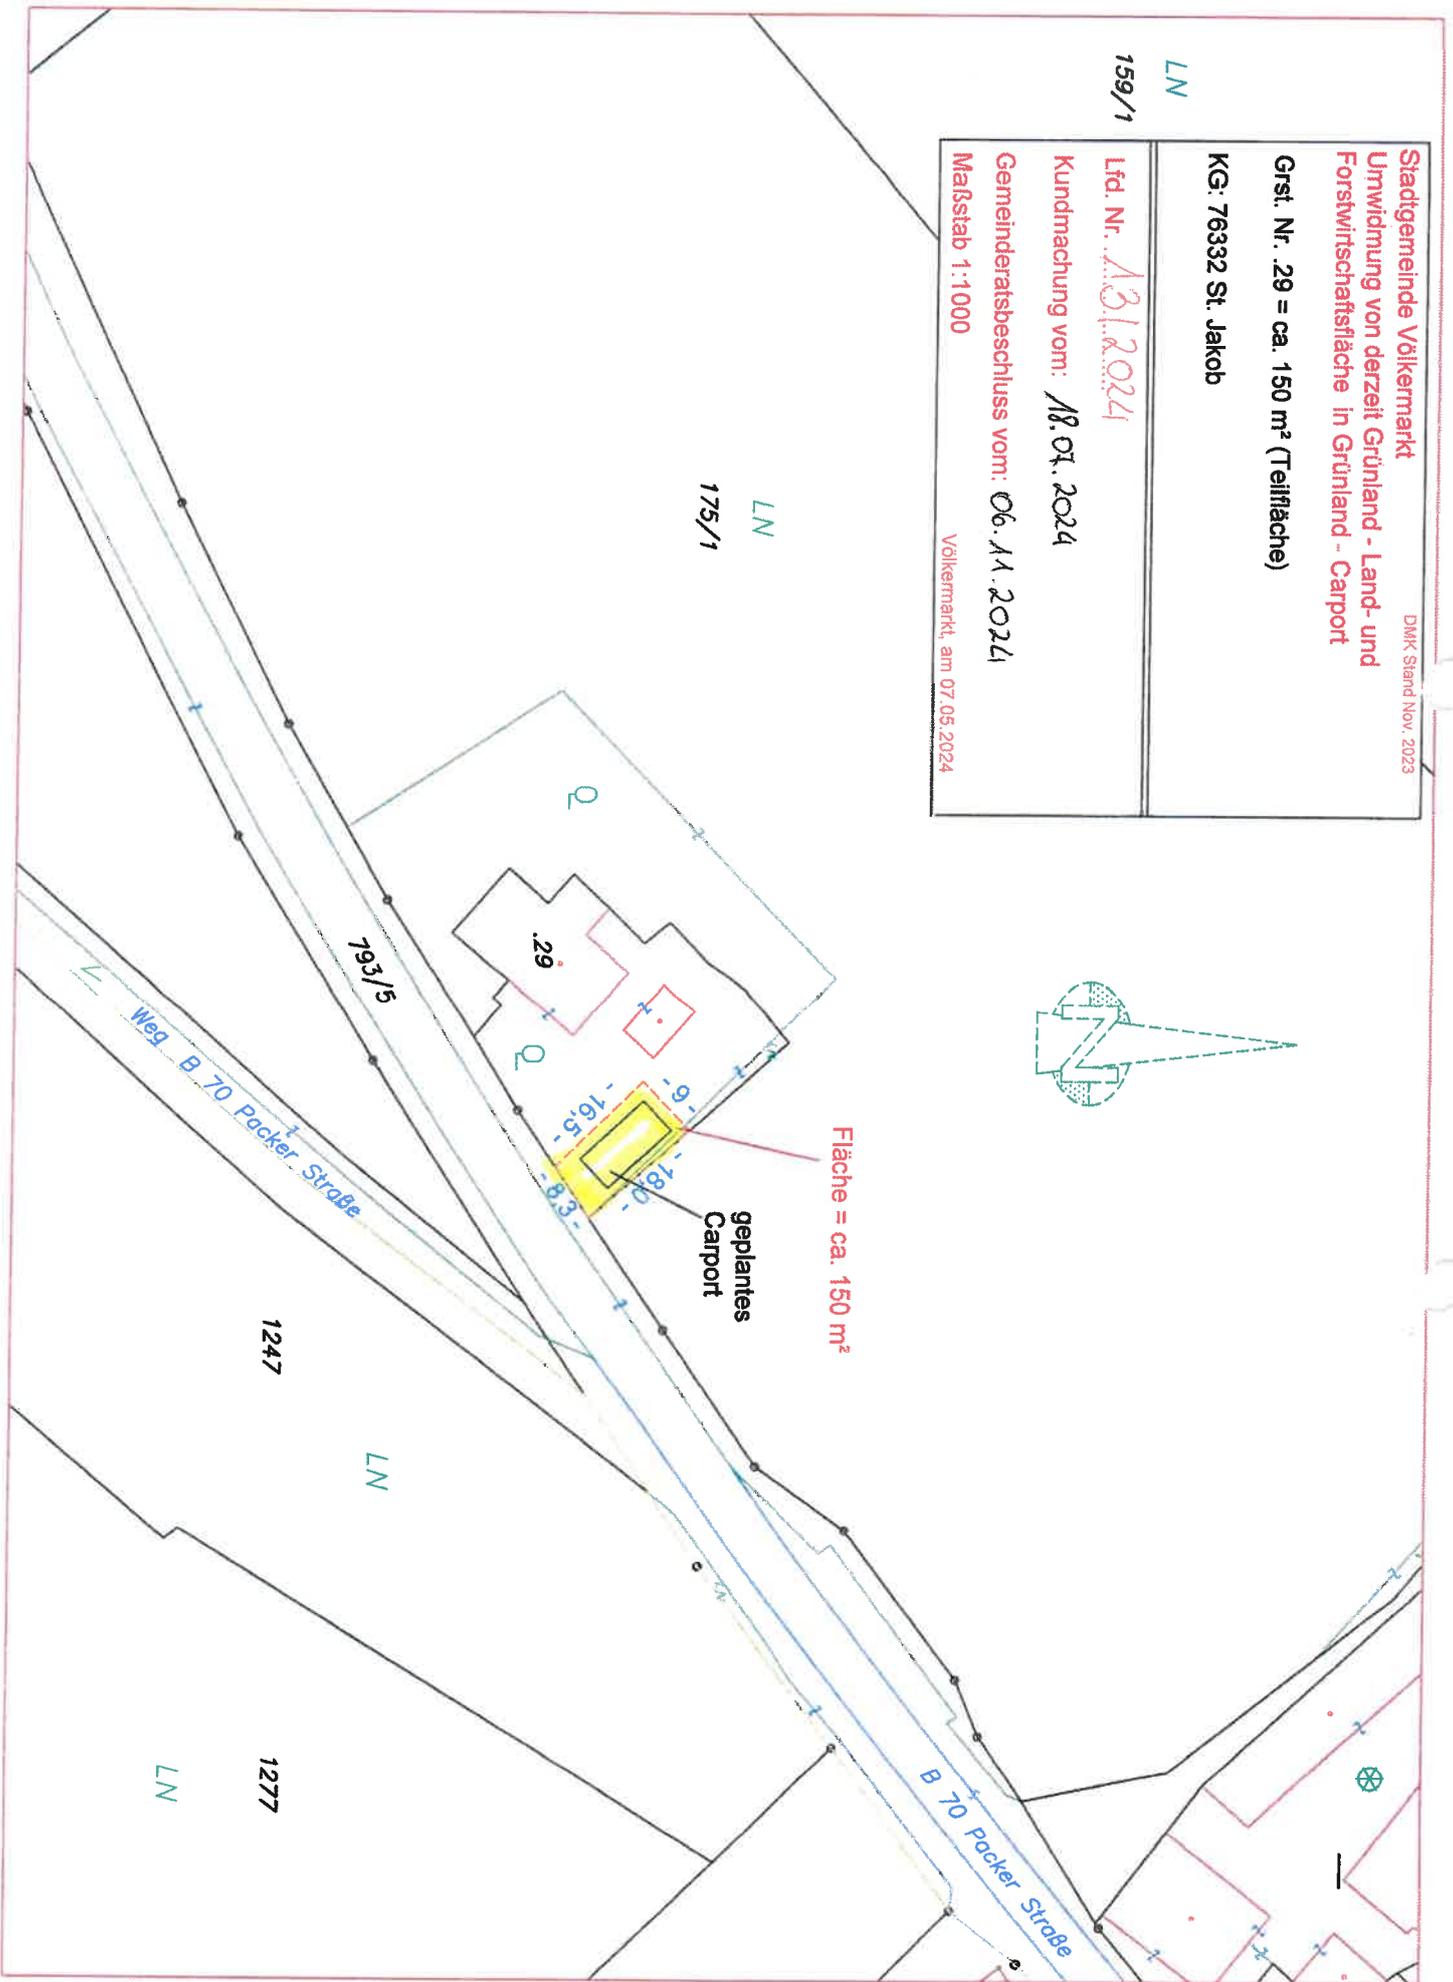

Stadtgemeinde Völkernmarkt

DMK Stand Nov. 2023

Umwidmung von derzeit Grünland - Land- und Forstwirtschaftsfläche in Bauland - Wohngebiet

Grst. Nr. 20/7 = ca. 780 m² (Teilfläche)

KG: 76329 Ritzling

Lfd. Nr. 15/2024


Kundmachung vom: 18.01.2024

Gemeinderatsbeschluss vom: 06.11.2024

Maßstab 1:1000

Völkernmarkt, am 17.05.2024

167

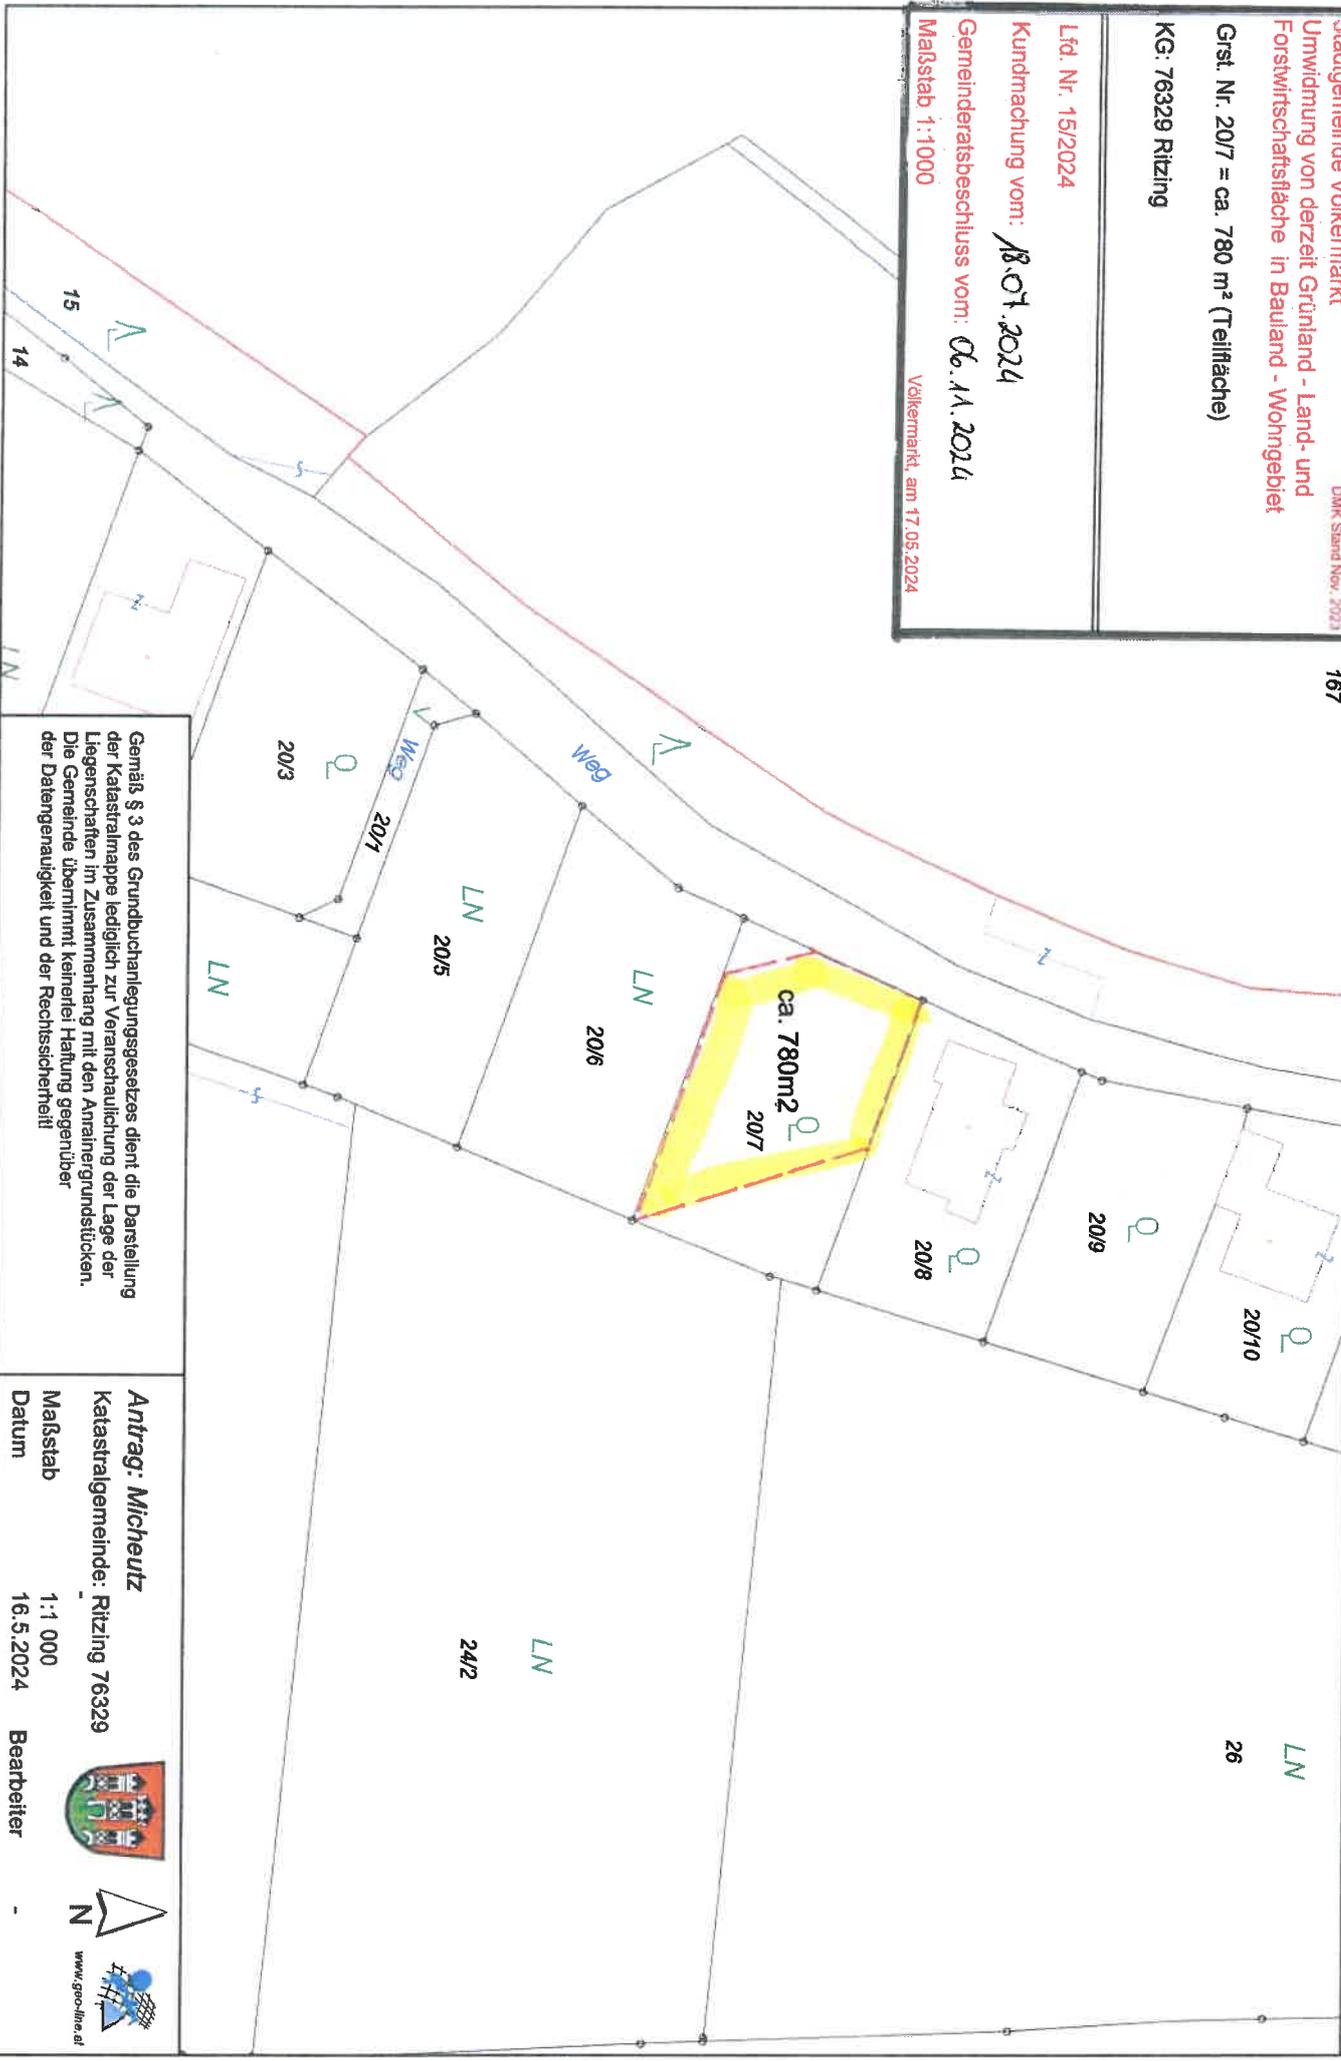


Gemäß § 3 des Grundbuchanlegungsgesetzes dient die Darstellung der Katastralmappe lediglich zur Veranschaulichung der Lage der Liegenschaften im Zusammenhang mit den Antragsgrundstücken. Die Gemeinde übernimmt keinerlei Haftung gegenüber der Datengenauigkeit und der Rechtssicherheit!

Antrag: Micheutz


Katastralgemeinde: Ritzling 76329

Maßstab 1:1 000

Datum 16.5.2024

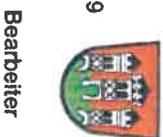

Bearbeiter

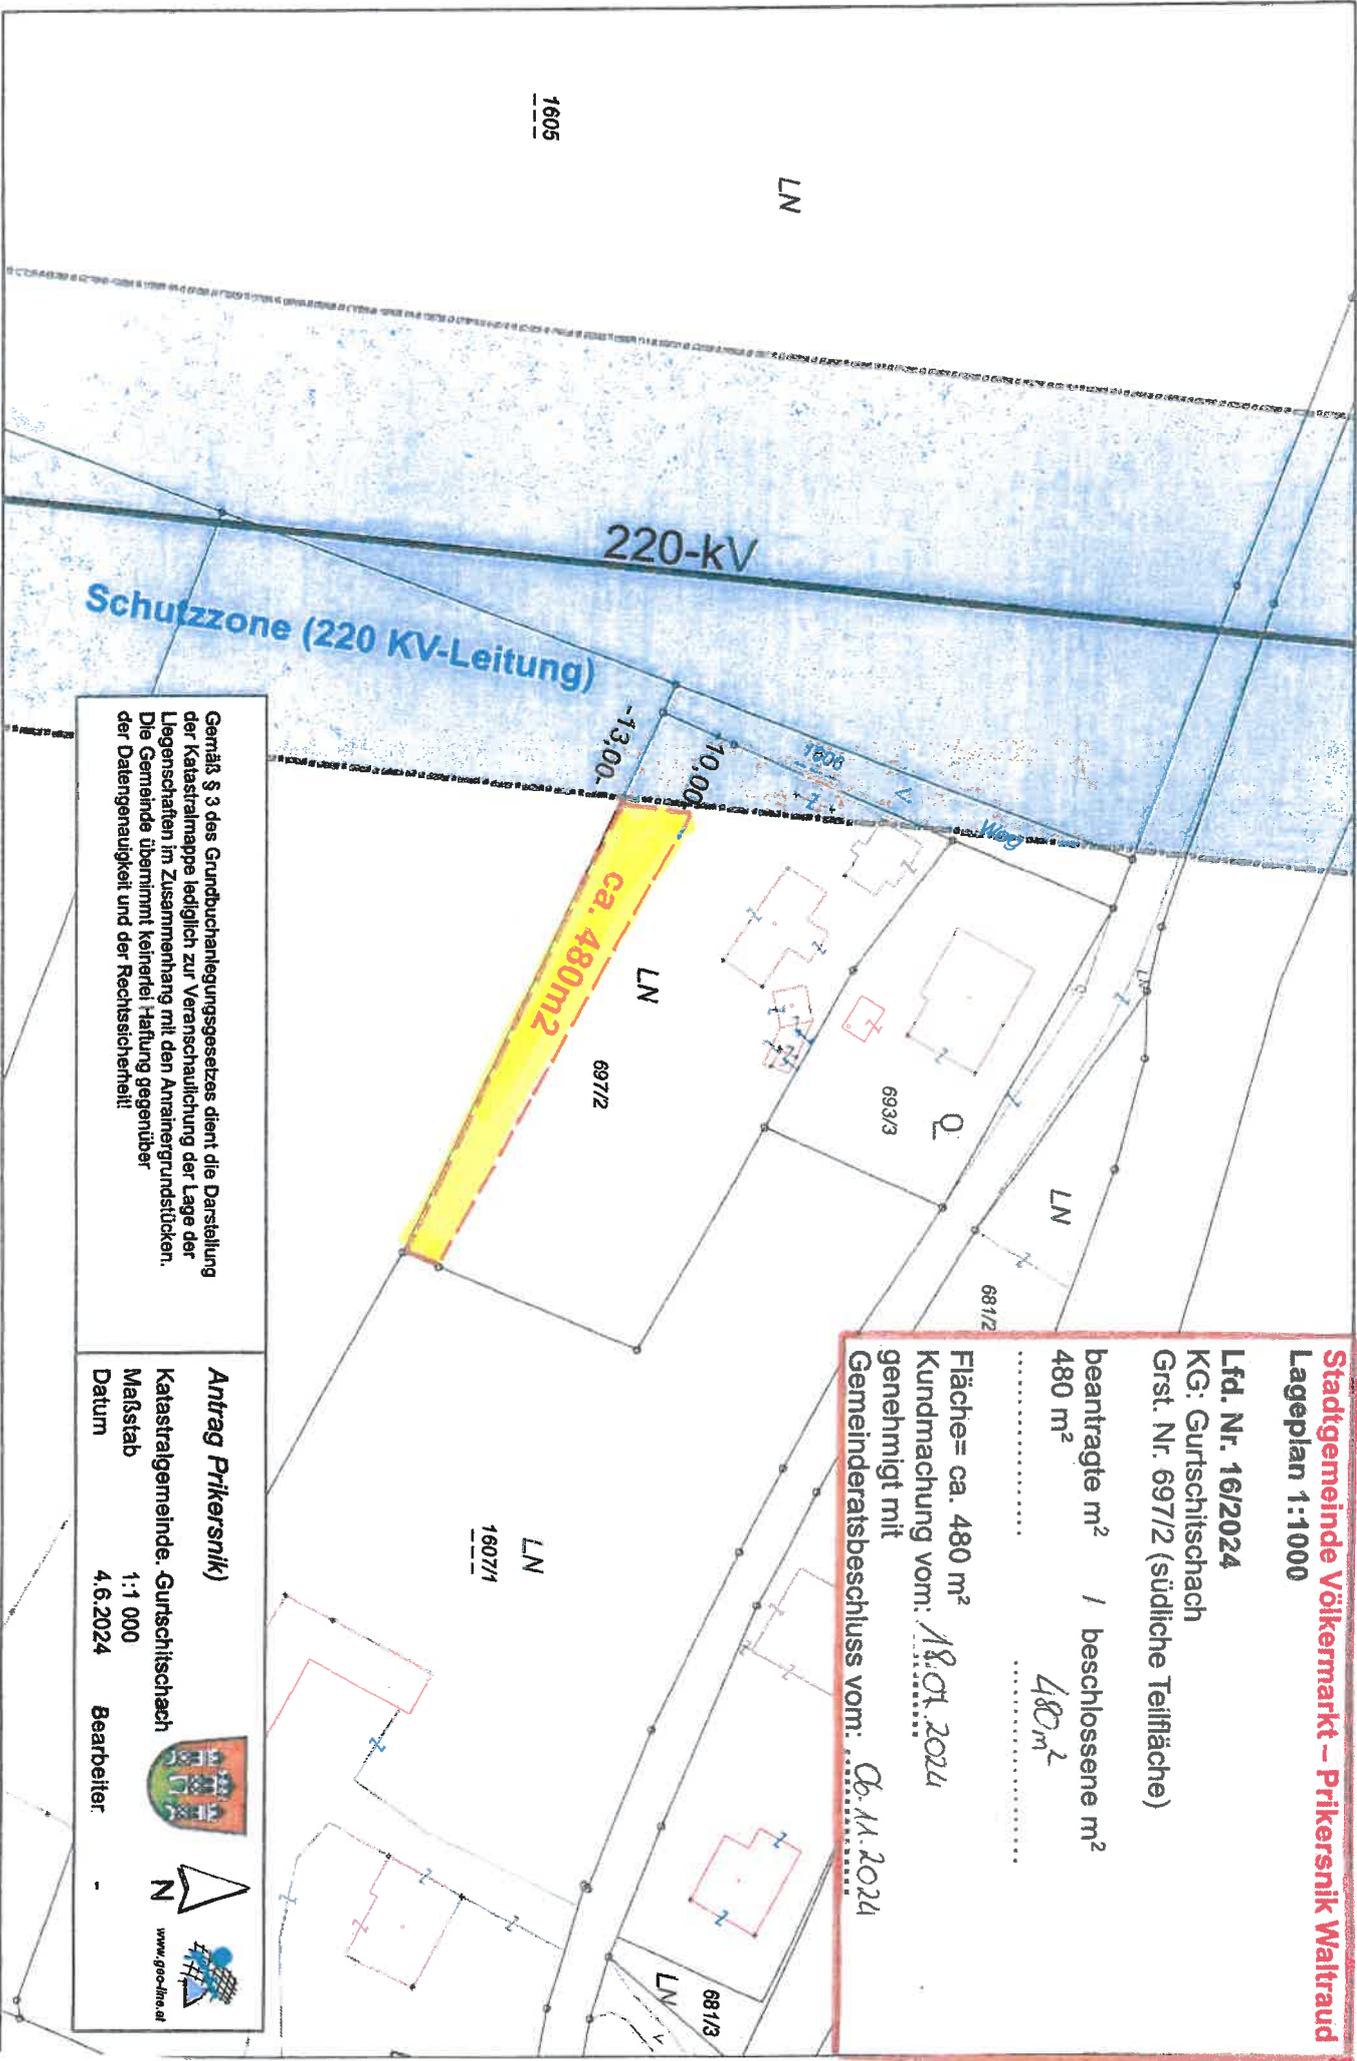

Stadtgemeinde Völkermarkt – Prikersnik Waltraud
 Lageplan 1:1000

Lfd. Nr. 16/2024

KG: Gurtschitschach

Grst. Nr. 697/2 (südliche Teilfläche)

beantragte m² / beschlossene m²
 480 m² / 480 m²

Fläche= ca. 480 m²

Kundmachung vom: 18.01.2024

genehmigt mit

Gemeinderatsbeschluss vom: 06.11.2024

Gemäß § 3 des Grundbuchanlegungsgesetzes dient die Darstellung der Katastralmappe lediglich zur Veranschaulichung der Lage der Liegenschaften im Zusammenhang mit den Antragsgrundstücken. Die Gemeinde übernimmt keinerlei Haftung gegenüber der Datengenauigkeit und der Rechtheit!

Antrag Prikersnik)

Katastralgemeinde: Gurtschitschach

Maßstab 1:1 000

Datum 4.6.2024

Bearbeiter:



Umwidmung von derzeit Grünland - Land- und
Forstwirtschaftsfläche in Bauland - Dorfgebiet

Grst. Nr. 46/4 = ca. 790 m² (Teilfläche)
(Teilstathebung)

KG: 76318 Korb


Lfd. Nr. 18/2024

Kundmachung vom: 08.08.2024

Gemeinderatsbeschluss vom: 06.11.2021

Maßstab 1:1000

Völkermarkt, am 05.09.2024

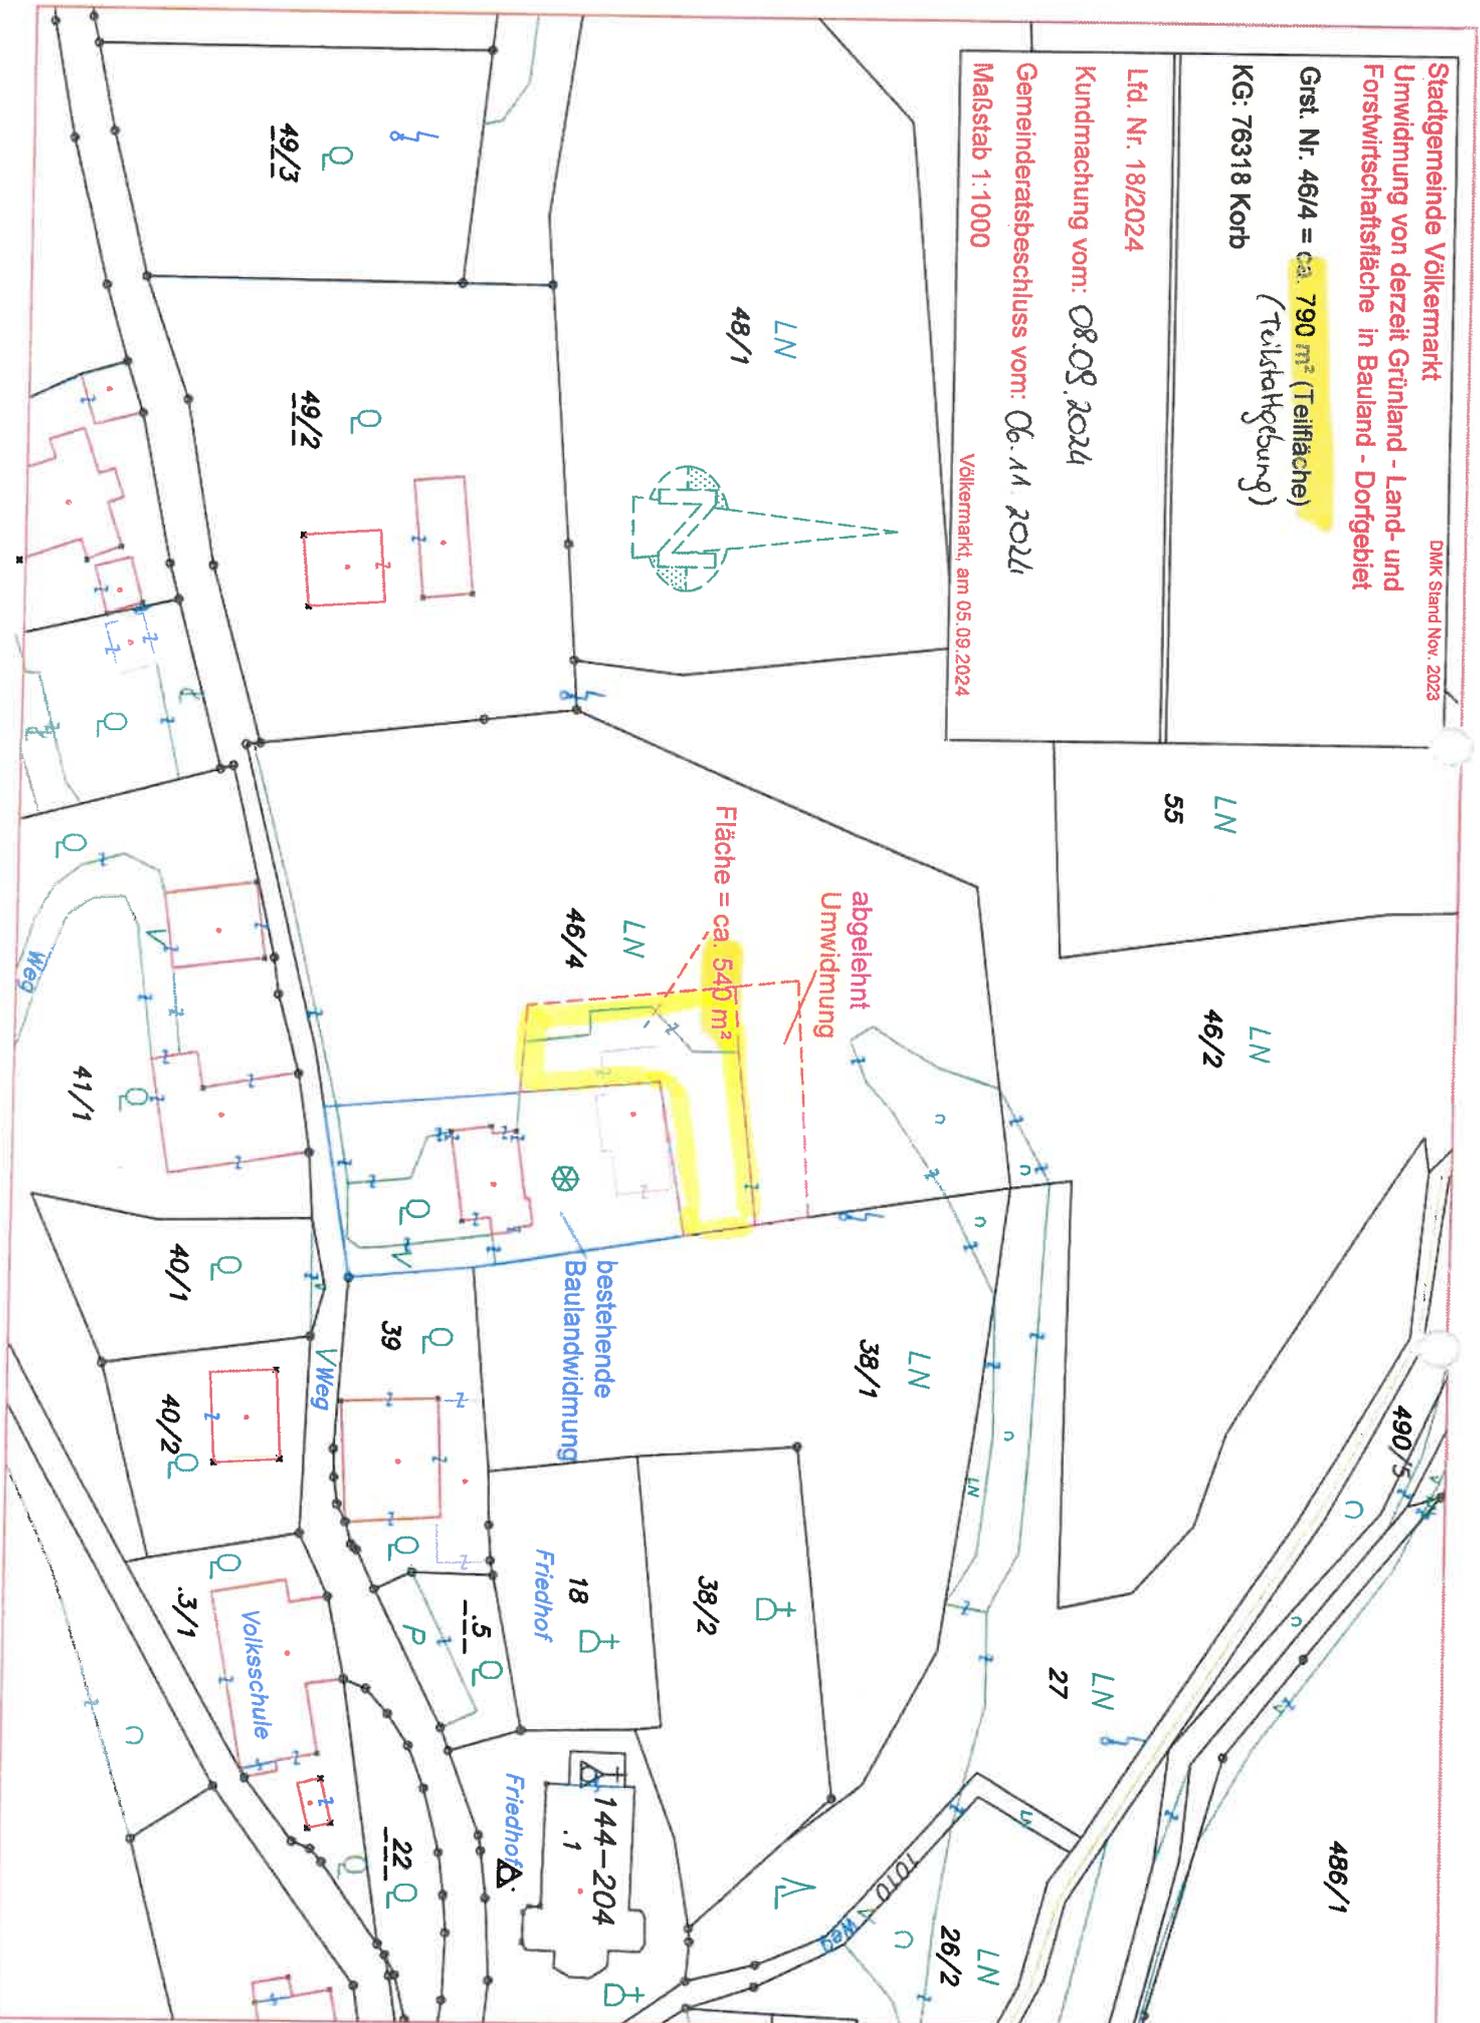

Umwidmung von derzeit Grünland - Land- und Forstwirtschaftsfläche in Bauland - Wohngebiet

Grst. Nr. 162/5 = 77 m² (Teilfläche)

KG: 76339 Völkermarkt


Lfd. Nr. 19/2024

Kundmachung vom: 08.08.2024

Gemeinderatsbeschluss vom: 06.11.2024

Maßstab 1:1000

Völkermarkt am 17.07.2024

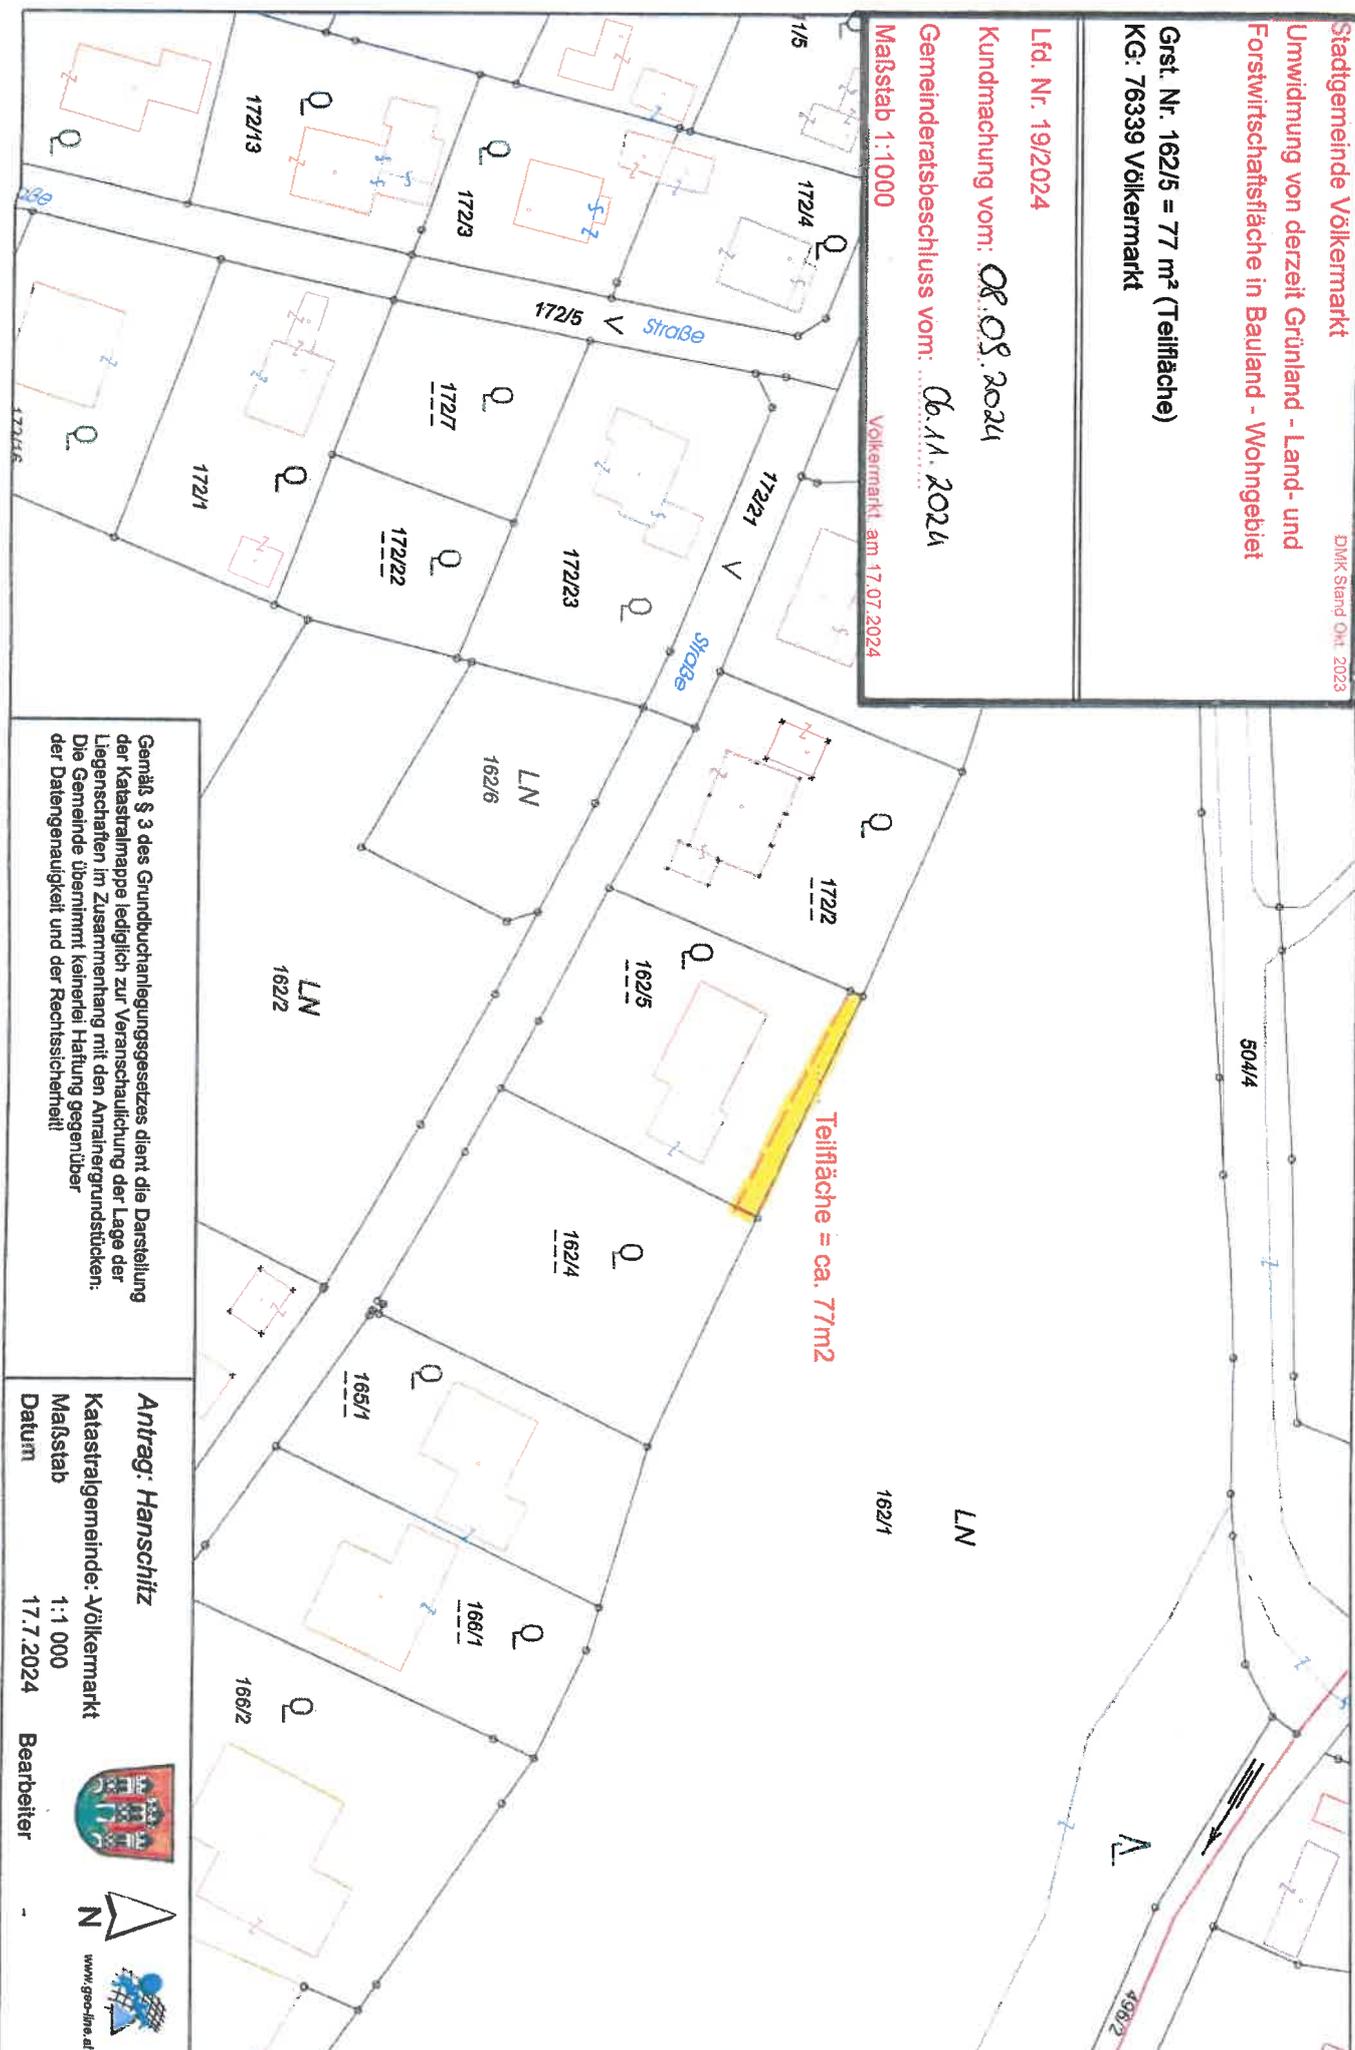

Gemäß § 3 des Grundbuchanlegungsgesetzes dient die Darstellung der Katastralmappe lediglich zur Veranschaulichung der Lage der Liegenschaften im Zusammenhang mit den Antragsgrundstücken. Die Gemeinde übernimmt keinerlei Haftung gegenüber der Datengenauigkeit und der Rechtssicherheit!

Antrag: Hanschitz

Katastralgemeinde: Völkermarkt


Maßstab 1:1 000

Datum 17.7.2024

Bearbeiter



www.gec-fine.at

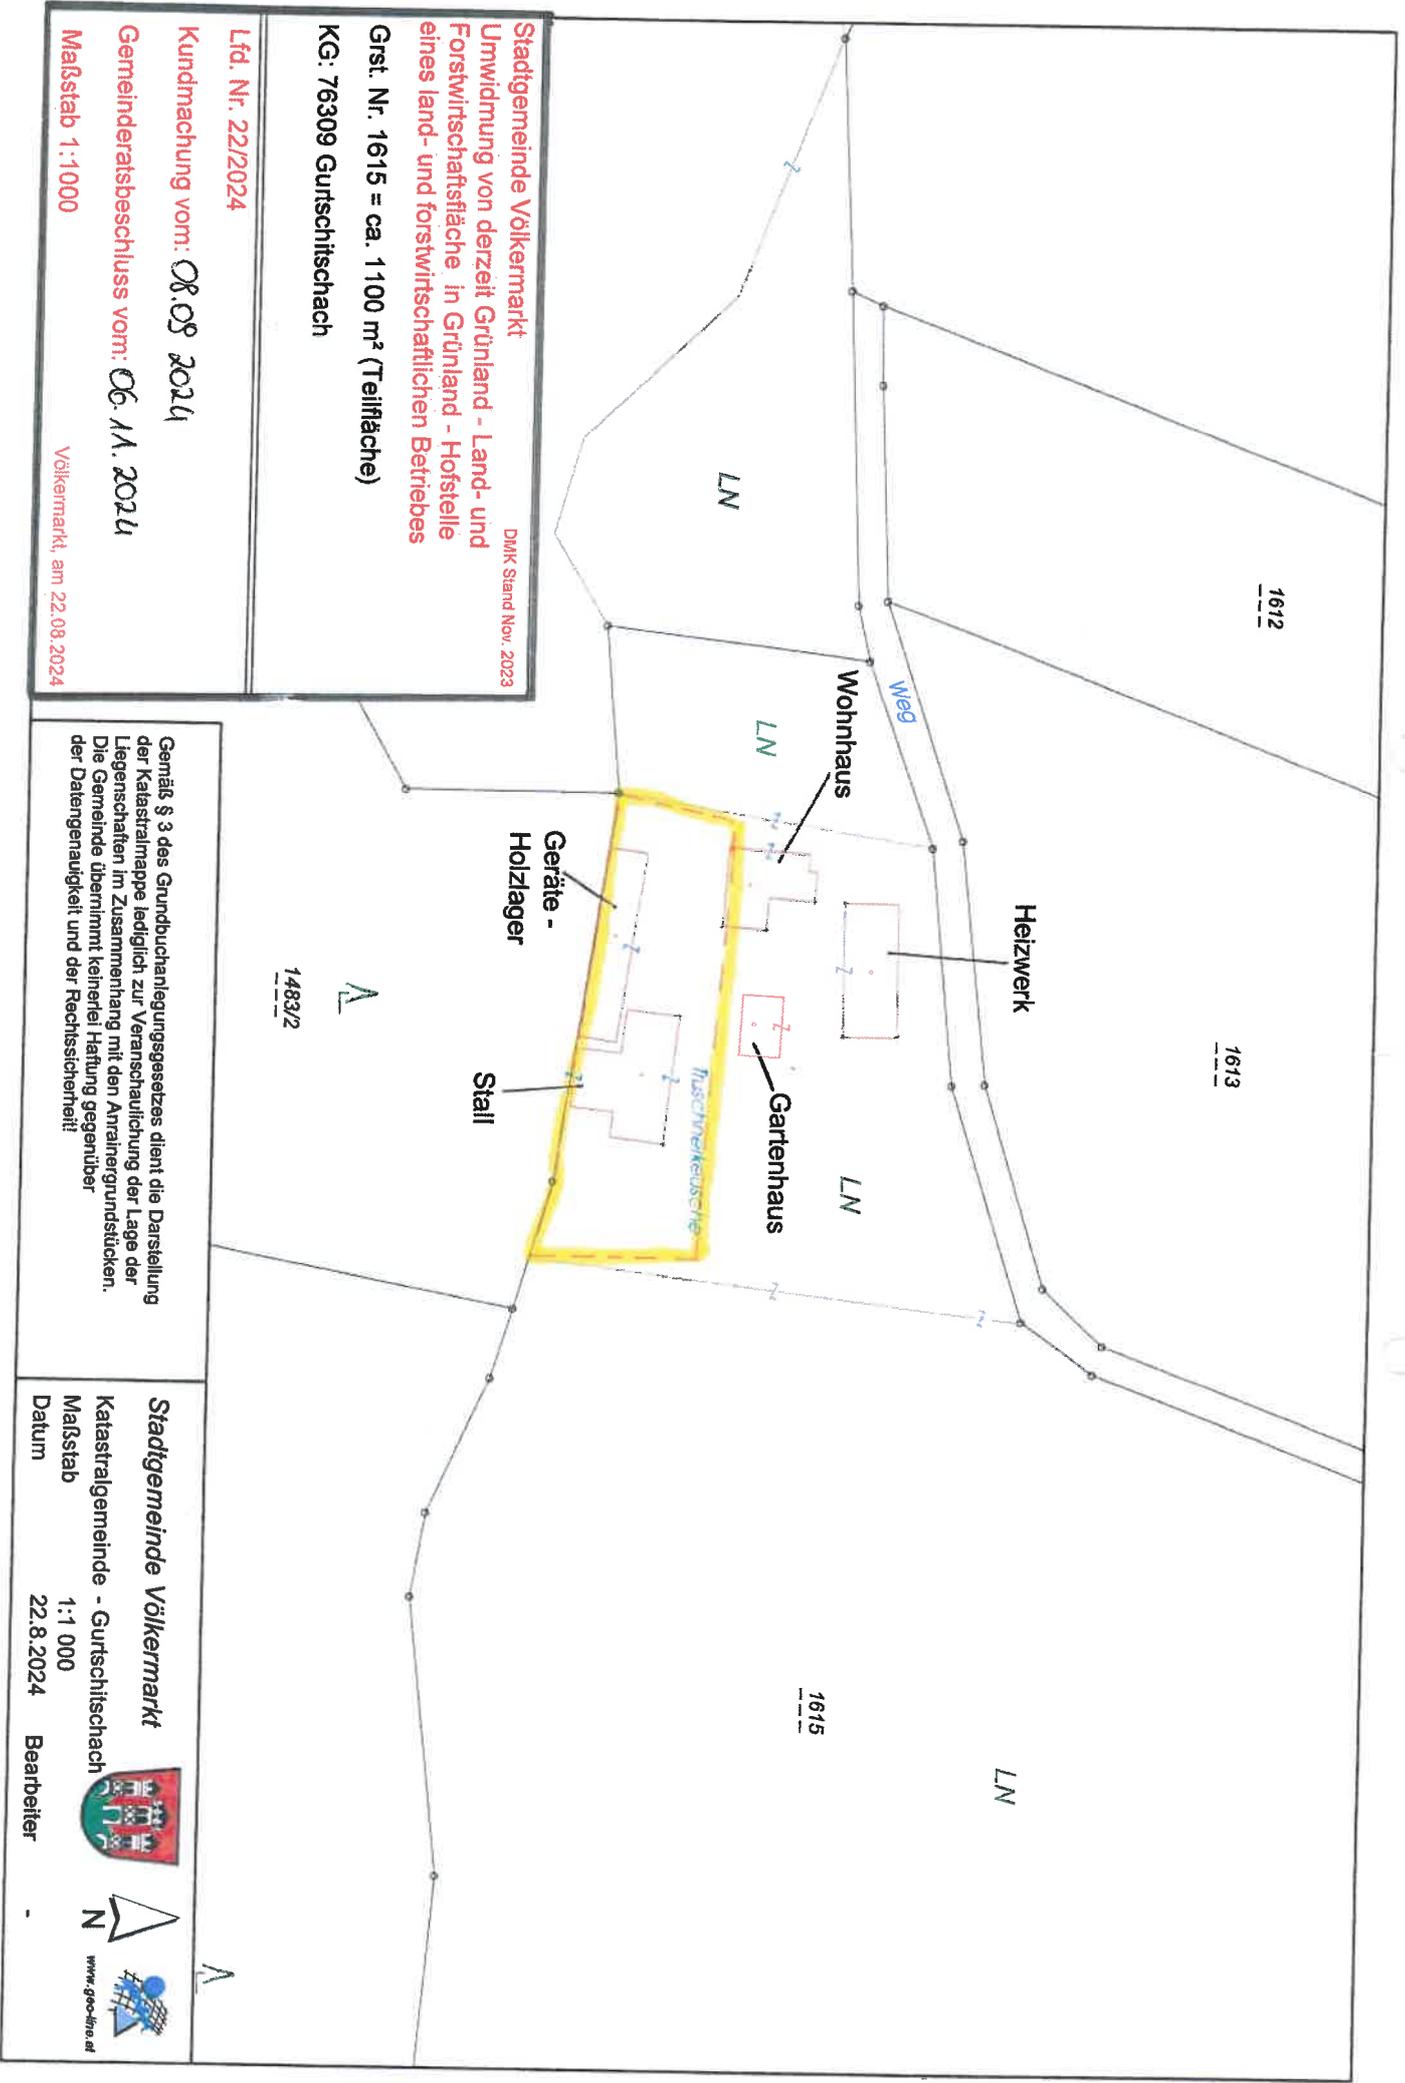

Stadtgemeinde Völkermarkt
 Umwidmung von derzeit Grünland - Land- und
 Forstwirtschaftsfläche in Grünland - Hofstelle
 eines land- und forstwirtschaftlichen Betriebes
 DKM Stand Nov. 2023

Grst. Nr. 1615 = ca. 1100 m² (Teilfläche)
 KG: 76309 Gurtschitschach

Lfd. Nr. 22/2024

Kundmachung vom: 08.09.2024

Gemeinderatsbeschluss vom: 06.11.2024

Maßstab 1:1000

Völkermarkt, am 22.08.2024

Gemäß § 3 des Grundbuchanlegungsgesetzes dient die Darstellung
 der Katastralmappe lediglich zur Veranschaulichung der Lage der
 Liegenschaften im Zusammenhang mit den Antragsgrundstücken.
 Die Gemeinde übernimmt keinerlei Haftung gegenüber
 der Datengenauigkeit und der Rechtssicherheit!

Stadtgemeinde Völkermarkt

Katastralgemeinde - Gurtschitschach

Maßstab
 Datum

1:1 000
 22.8.2024

Bearbeiter



www.geo-fern.at

Stadtgemeinde Völkermarkt

DMK Stand Okt. 2022

Umwidmung von derzeit Grünland - Land- und Forstwirtschaftsfläche in Bauland - Dorfgebiet durchgeführte Grundteilung

Grst. Nr. 569/5 (Teilfläche)

Fläche = ca. 565 m²

KG: 76332 St. Jakob

Lfd. Nr. 34/2024

Kundmachung vom: 08.08.2024

Gemeinderatsbeschluss vom: 06.11.2024

Maßstab 1:1000

Völkermarkt, am 28.08.2024

