


Stadtgemeinde Völkermarkt -
Antrag von Amtswegen
Aufhebung der Festlegung
Aufschließungsgebiet A 15 - 2002 (Teilfläche)
lt. Verordnung vom 26.09.2002

Lfd. Nr. 26/2023
Grst. Nr. 2/4
KG 76341 Wandeltitzen
Fläche = ca. 1020 m² (Teilfläche)

Lageplan 1:1000
Kundmachung vom: 04.08.2023
Gemeinderatsbeschluss vom: 29.04.2024

Völkermarkt, am 07.07.2023

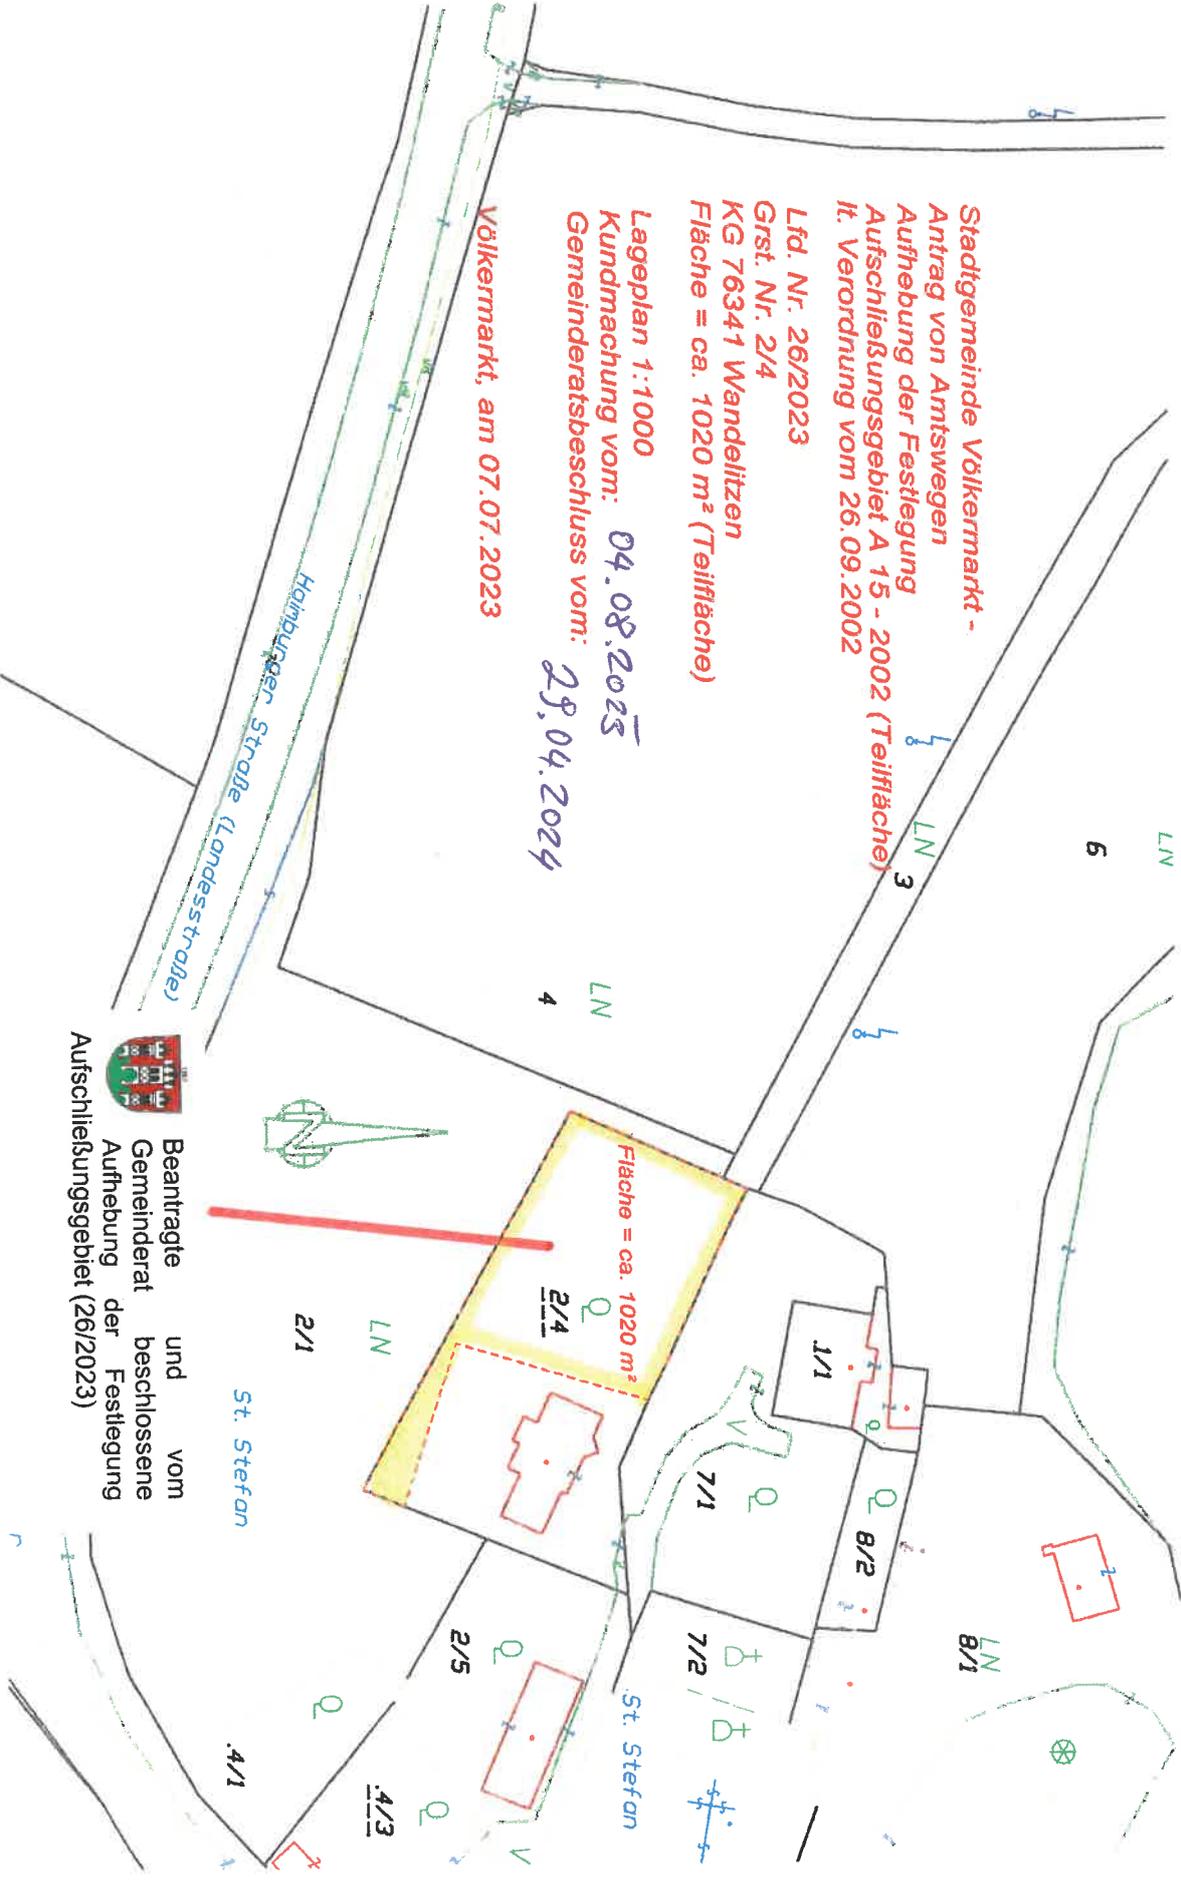


Beirat und vom
Gemeinderat beschlossene
Aufhebung der Festlegung
Aufschließungsgebiet (26/2023)

	<p style="text-align: center;">Dieses Dokument wurde amtssigniert!</p> <p style="text-align: center;">Informationen unter https://voelkermarkt.gv.at/amtssignatur</p>
<p>Hinweis:</p>	<p>Dieses Dokument wurde amtssigniert. Auch ein Ausdruck dieses Dokuments hat gemäß § 20 E-Government-Gesetz die Beweiskraft einer öffentlichen Urkunde.</p> <p>Signatur aufgebracht von Mag. Sandra Schoffenegger, 29.08.2024 13:22:03</p>