


Widmungsanregung

LAND ■ KÄRNTEN
KAGIS

Auflage
von:
bis:

Gemeinderatsbeschluss vom:

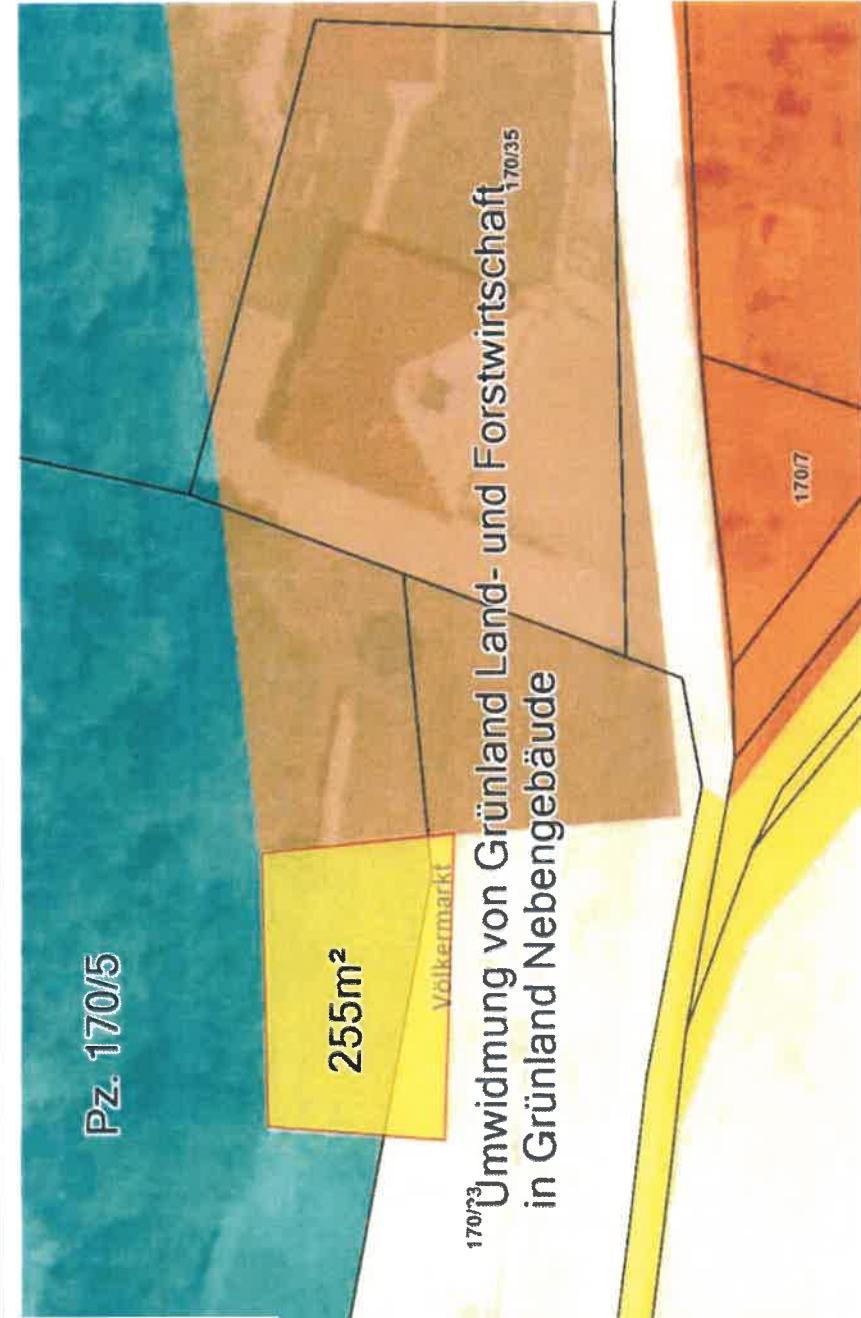

Stadtgemeinde
Völkermarkt

Lfd. Nr. 038/2025
Katastralgemeinde: 76311 Haimburg
Maßstab: 1:500
Gst. Nr.: 170/5, 170/23
beantrage Fläche: ca. 255 m²

von: **Grünland – Land- und
Forstwirtschaftsfläche**
in: **Grünland – Nebengebäude**

Kundmachung vom:
GR – Beschluss:

Planausgabe: 10.06.2025 DKG-Stand: 10.2022 von: Napetschnig

Maßstab: 1:500

