

VERMESSUNG

BUCHLEITNER & KIRCHNER ZT GmbH

9020
Kosch
0463/
9100
Klage
04232
office
9300
Platz
04212
sv@




Stadtgemeinde
Völkermarkt

Aufhebung Aufschließungsgebiet A47-2002

Lfd. Nr. **037/2025**
Katastralgemeinde: **76336 Tainach**
Maßstab: **1:1000**
Gst. Nr.: **328/1**
beantrage Fläche: **2.759 m²**

**von: Bauland – Wohngebiet –
Aufschließungsgebiet**
in: Bauland - Wohngebiet

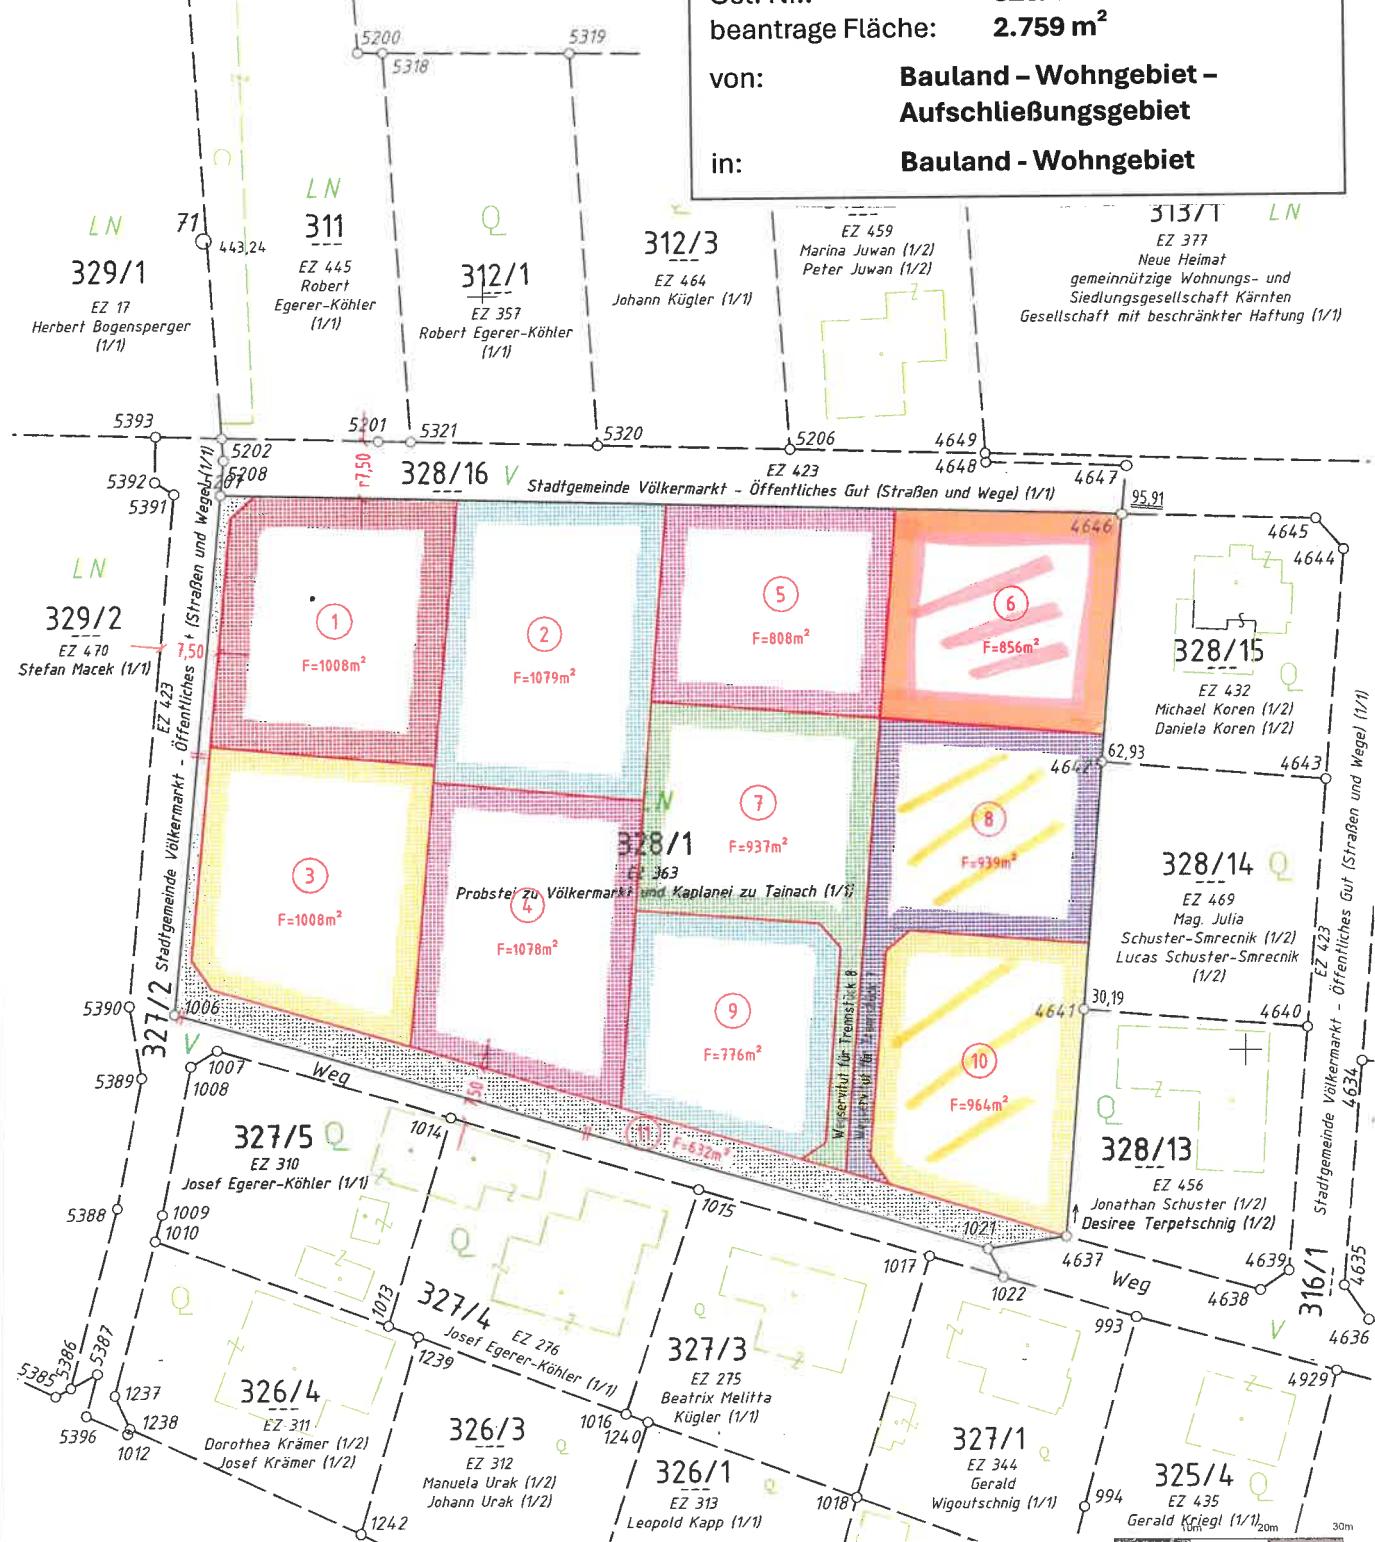

Legende

	1-201	Triangulierungspunkt
	1	Einschallpunkt
	P107	Polygonpunkt
	o 11	Grenzpunkt
	BB	Grenzstein (bebauen/unbauen)
	MM	Grenzpunkt mit Verm.
	14	

- Gebäude
- Gebäudeoberfläche
- LN** landwirtschaft genutzte Fläche
- Garten
- △ Wald
- ungartl.
- Erosionsfläche

-  Grundstücksgrenze neu
-  Grundstücksgrenze alt
-  Grundstücksgrenze übernommen
-  Nutzungsgrenze erhöhen.
-  Nutzungsgrenze übernommen
-  Naturschutzgrenze erneut
-  zugehörigkeitsklammer verschiedene
nutzungen innerhalb eines Grundstückes
-  runde Klammer für sonstige Linien!!

Grundstücksnummer des Grundsteuerkatasters
Grundstücksnummer des Grenzkatasters

Trennstück
Sperrmaß gerechnet
Sperrmaß gemessen

Laufermaß

