


Stadtgemeinde Völkermarkt
 Kundmachung vom: 05.03.2024
 Gemeinderatsbeschluss vom: 29.01.2024
 Lfd. Nr. 44/2023

DKM Stand Okt. 2022

Beantragte Umwidmung
 von derzeit GL-Immissionsschutz
 in Grünland - Immissionsschutz-Bauten
 Fläche = ca. 250m²

Beantragte
 Gemeinderat
 Umwidmung
 von derzeit
 Grünland - Schutzstreifen als
 Immissionsschutz in Grünland -
 Immissionsschutzbauten (44/2023)

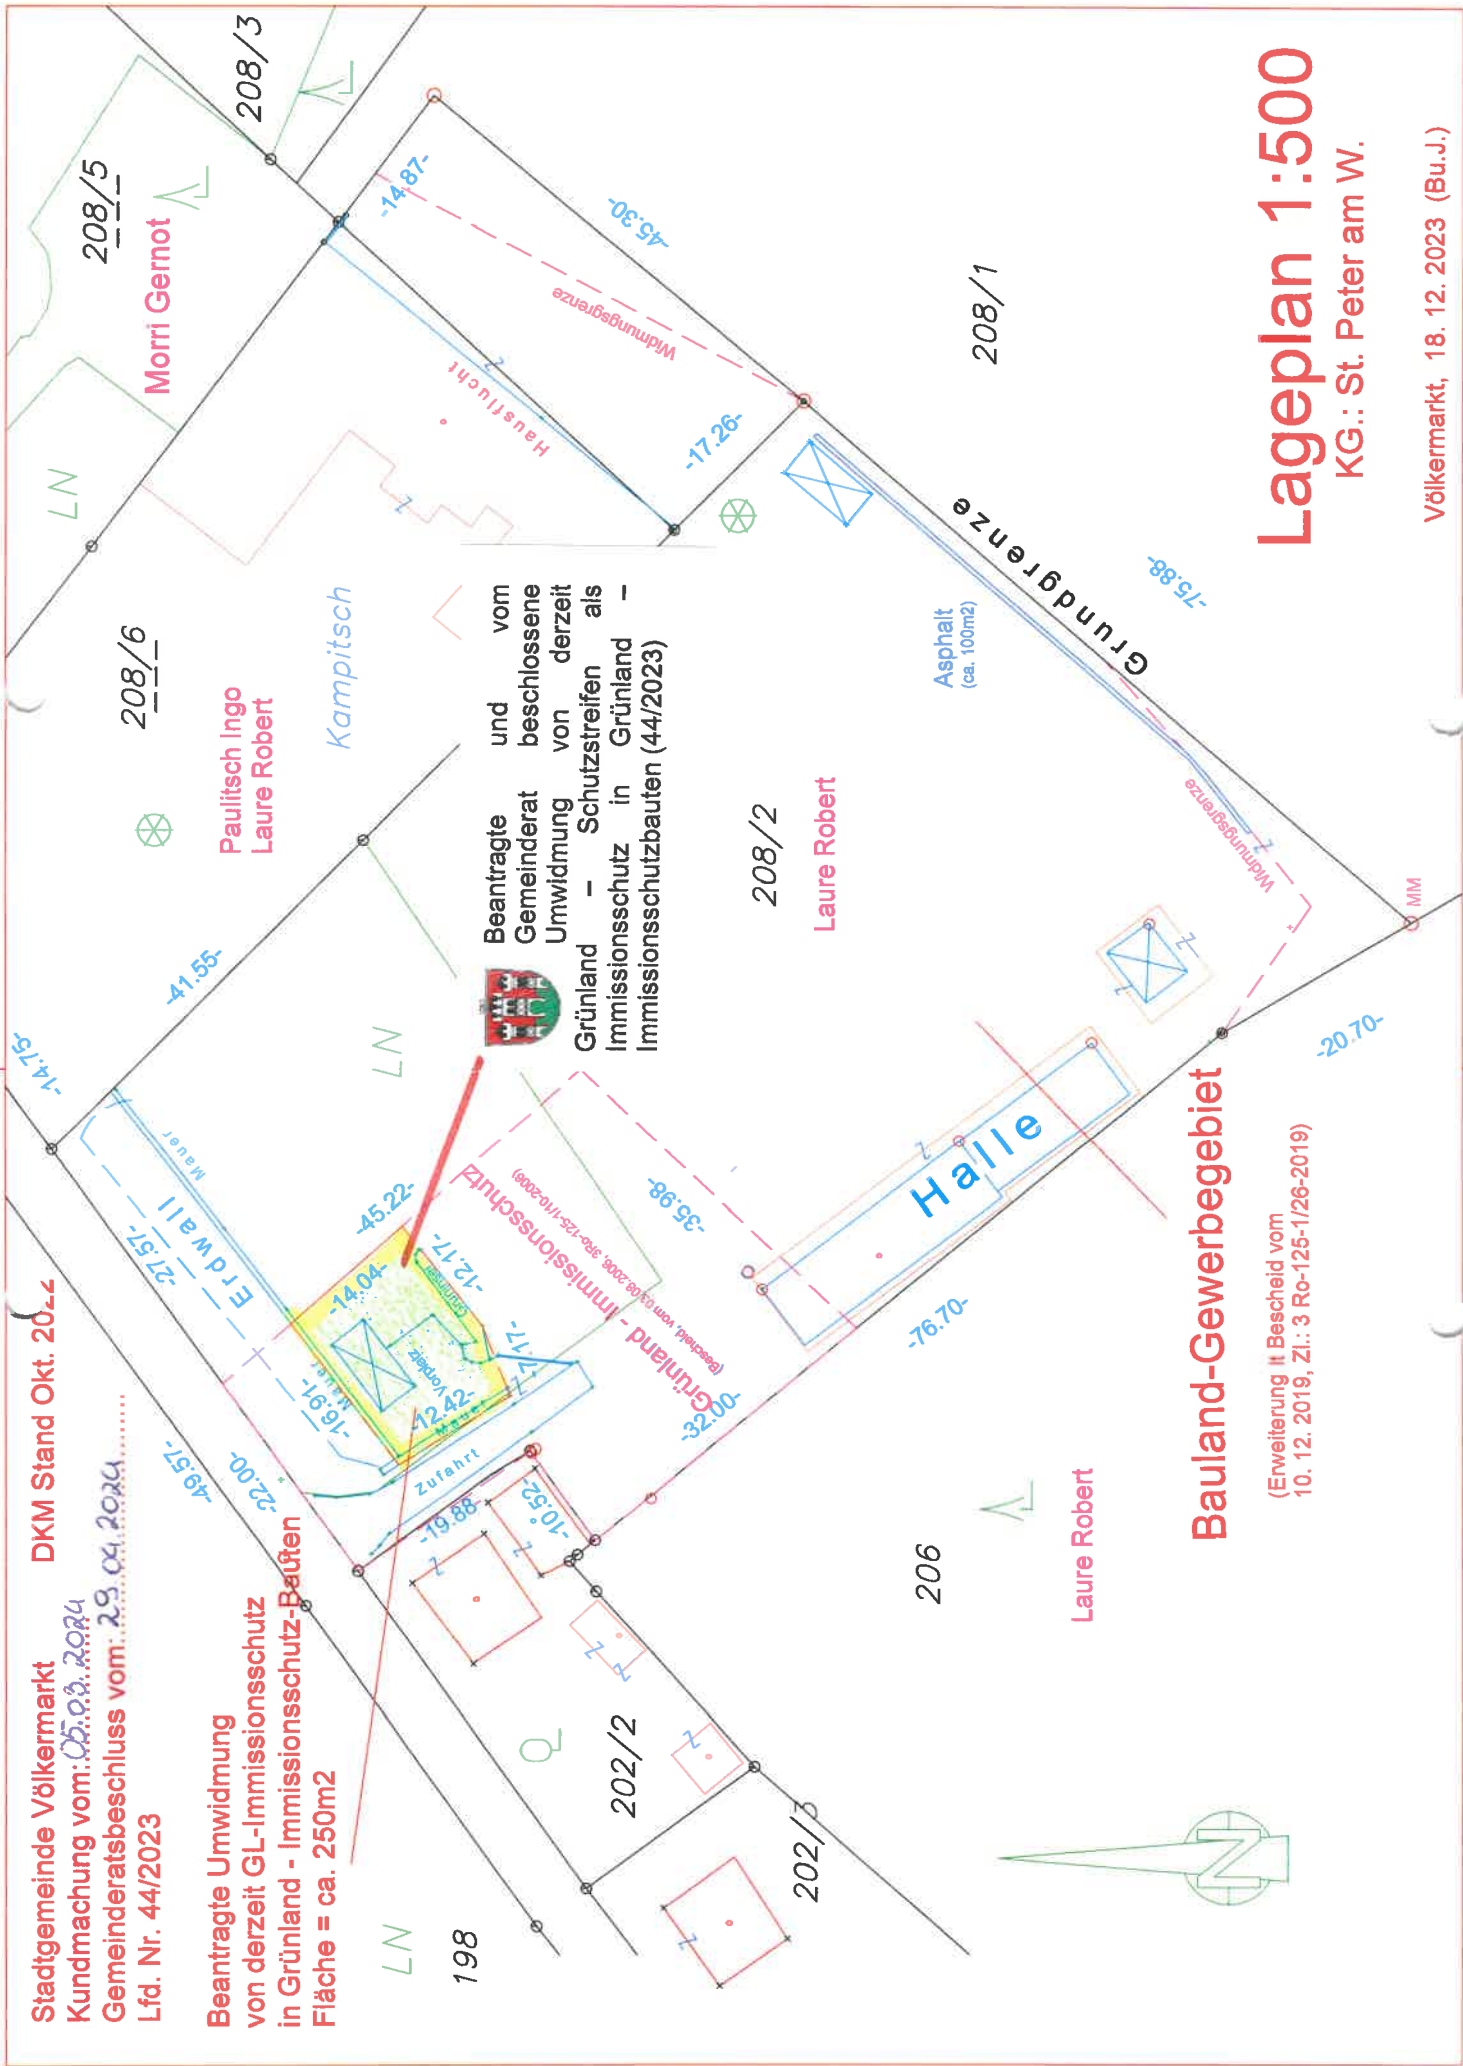

Bauland-Gewerbegebiet

(Erweiterung lt. Bescheid vom
 10. 12. 2019, Zl.: 3 Ro-125-1/26-2019)

Lageplan 1:500

KG.: St. Peter am W.

Lageplan 1:500

KG.: Weinberg 76342
(Widmungsabtausch)

Völkermarkt, am 29. 12. 2023 (Bu.J.)

Kundmachung v. 05.03.2024

Gemeinderatsbeschluss v. 29.04.2024

45s/2023

beantragte Umwidmung von derzeit
Grünland- Land- und Forstwirtschaftsfläche
in Bauland - Dorfgebiet

Grst. Nr.: 8/3

KG.: Weinberg 76342

Fläche = ca. 165m²

DKM Stand Okt. 2023



Beantragte und vom
Gemeinderat beschlossene
Umwidmung von derzeit
Land- und
Forstwirtschaftsfläche in Bauland -
Dorfgebiet (45a/2023)

Katastralgemeinde: Weinberg 76342

8/3



Beantragte und vom
Gemeinderat beschlossene
Umwidmung von derzeit
Bauland - Dorfgebiet in Grünland -
Land- und Forstwirtschaftsfläche
(45b/2023)

405/6

8/3

Teilfläche = ca. 165m²

LN



Beantragte Umwidmung von derzeit
Bauland - Dorfgebiet in Grünland- Land-
und Forstwirtschaftsfläche (Rückwidmung)

45b/2023

Grst. Nr.: 8/3
KG.: Weinberg 76342
Fläche = ca. 190m²

Katastralgemeinde: Völkermarkt 76339

LN


9/3


405/7

198

9/2

405/8

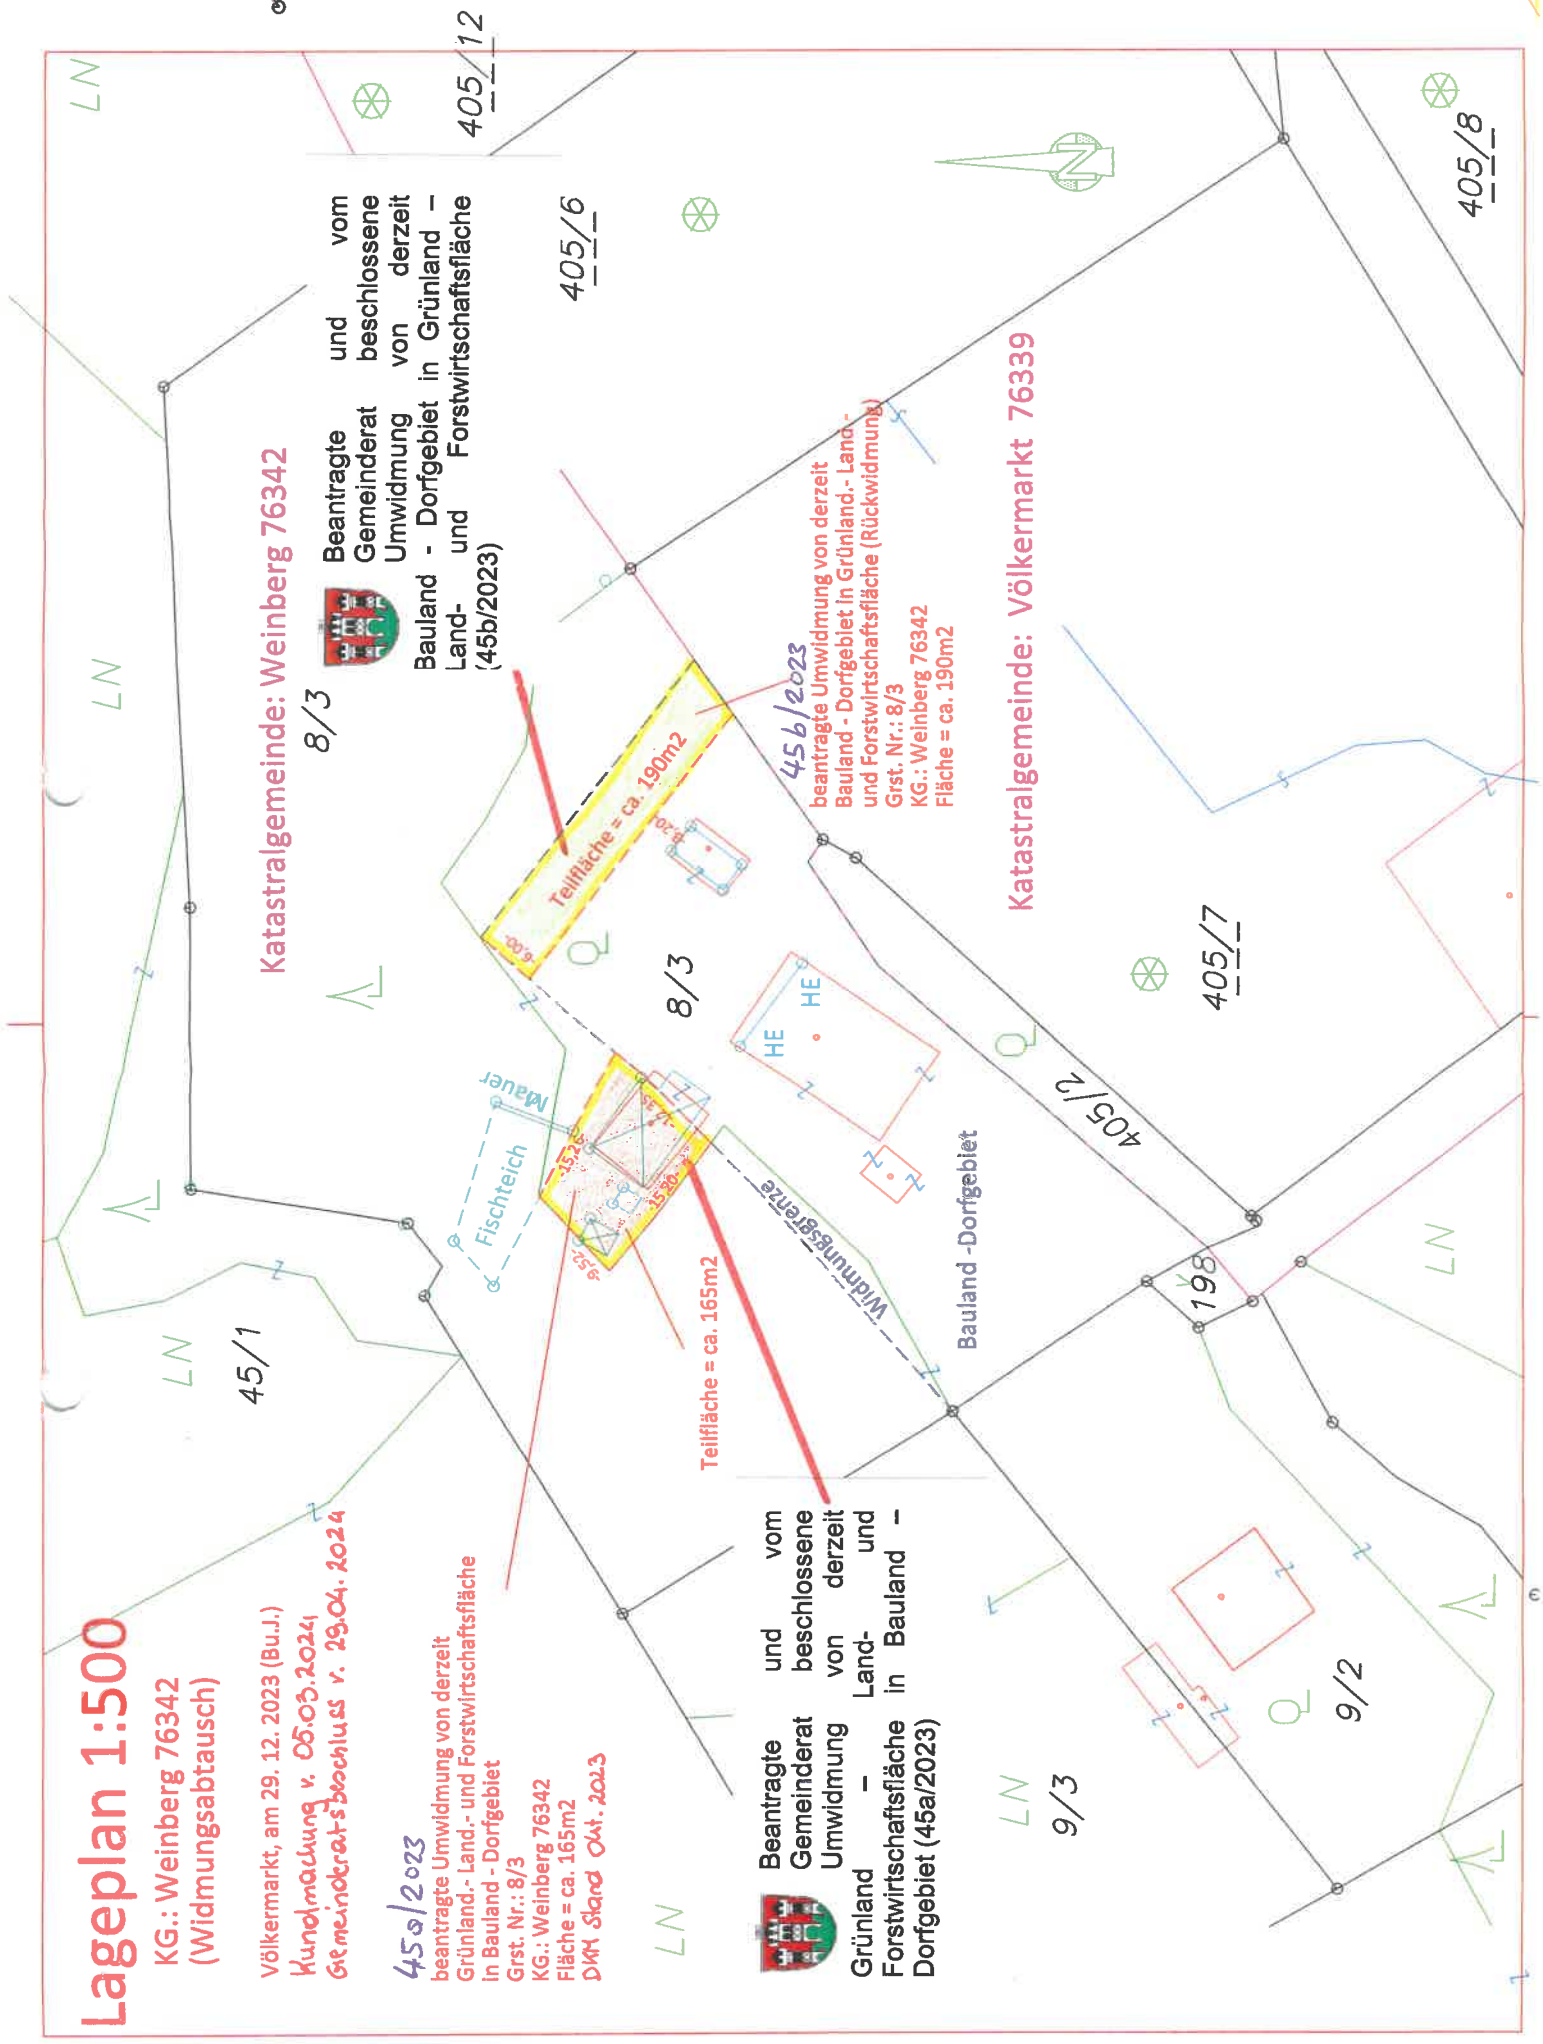

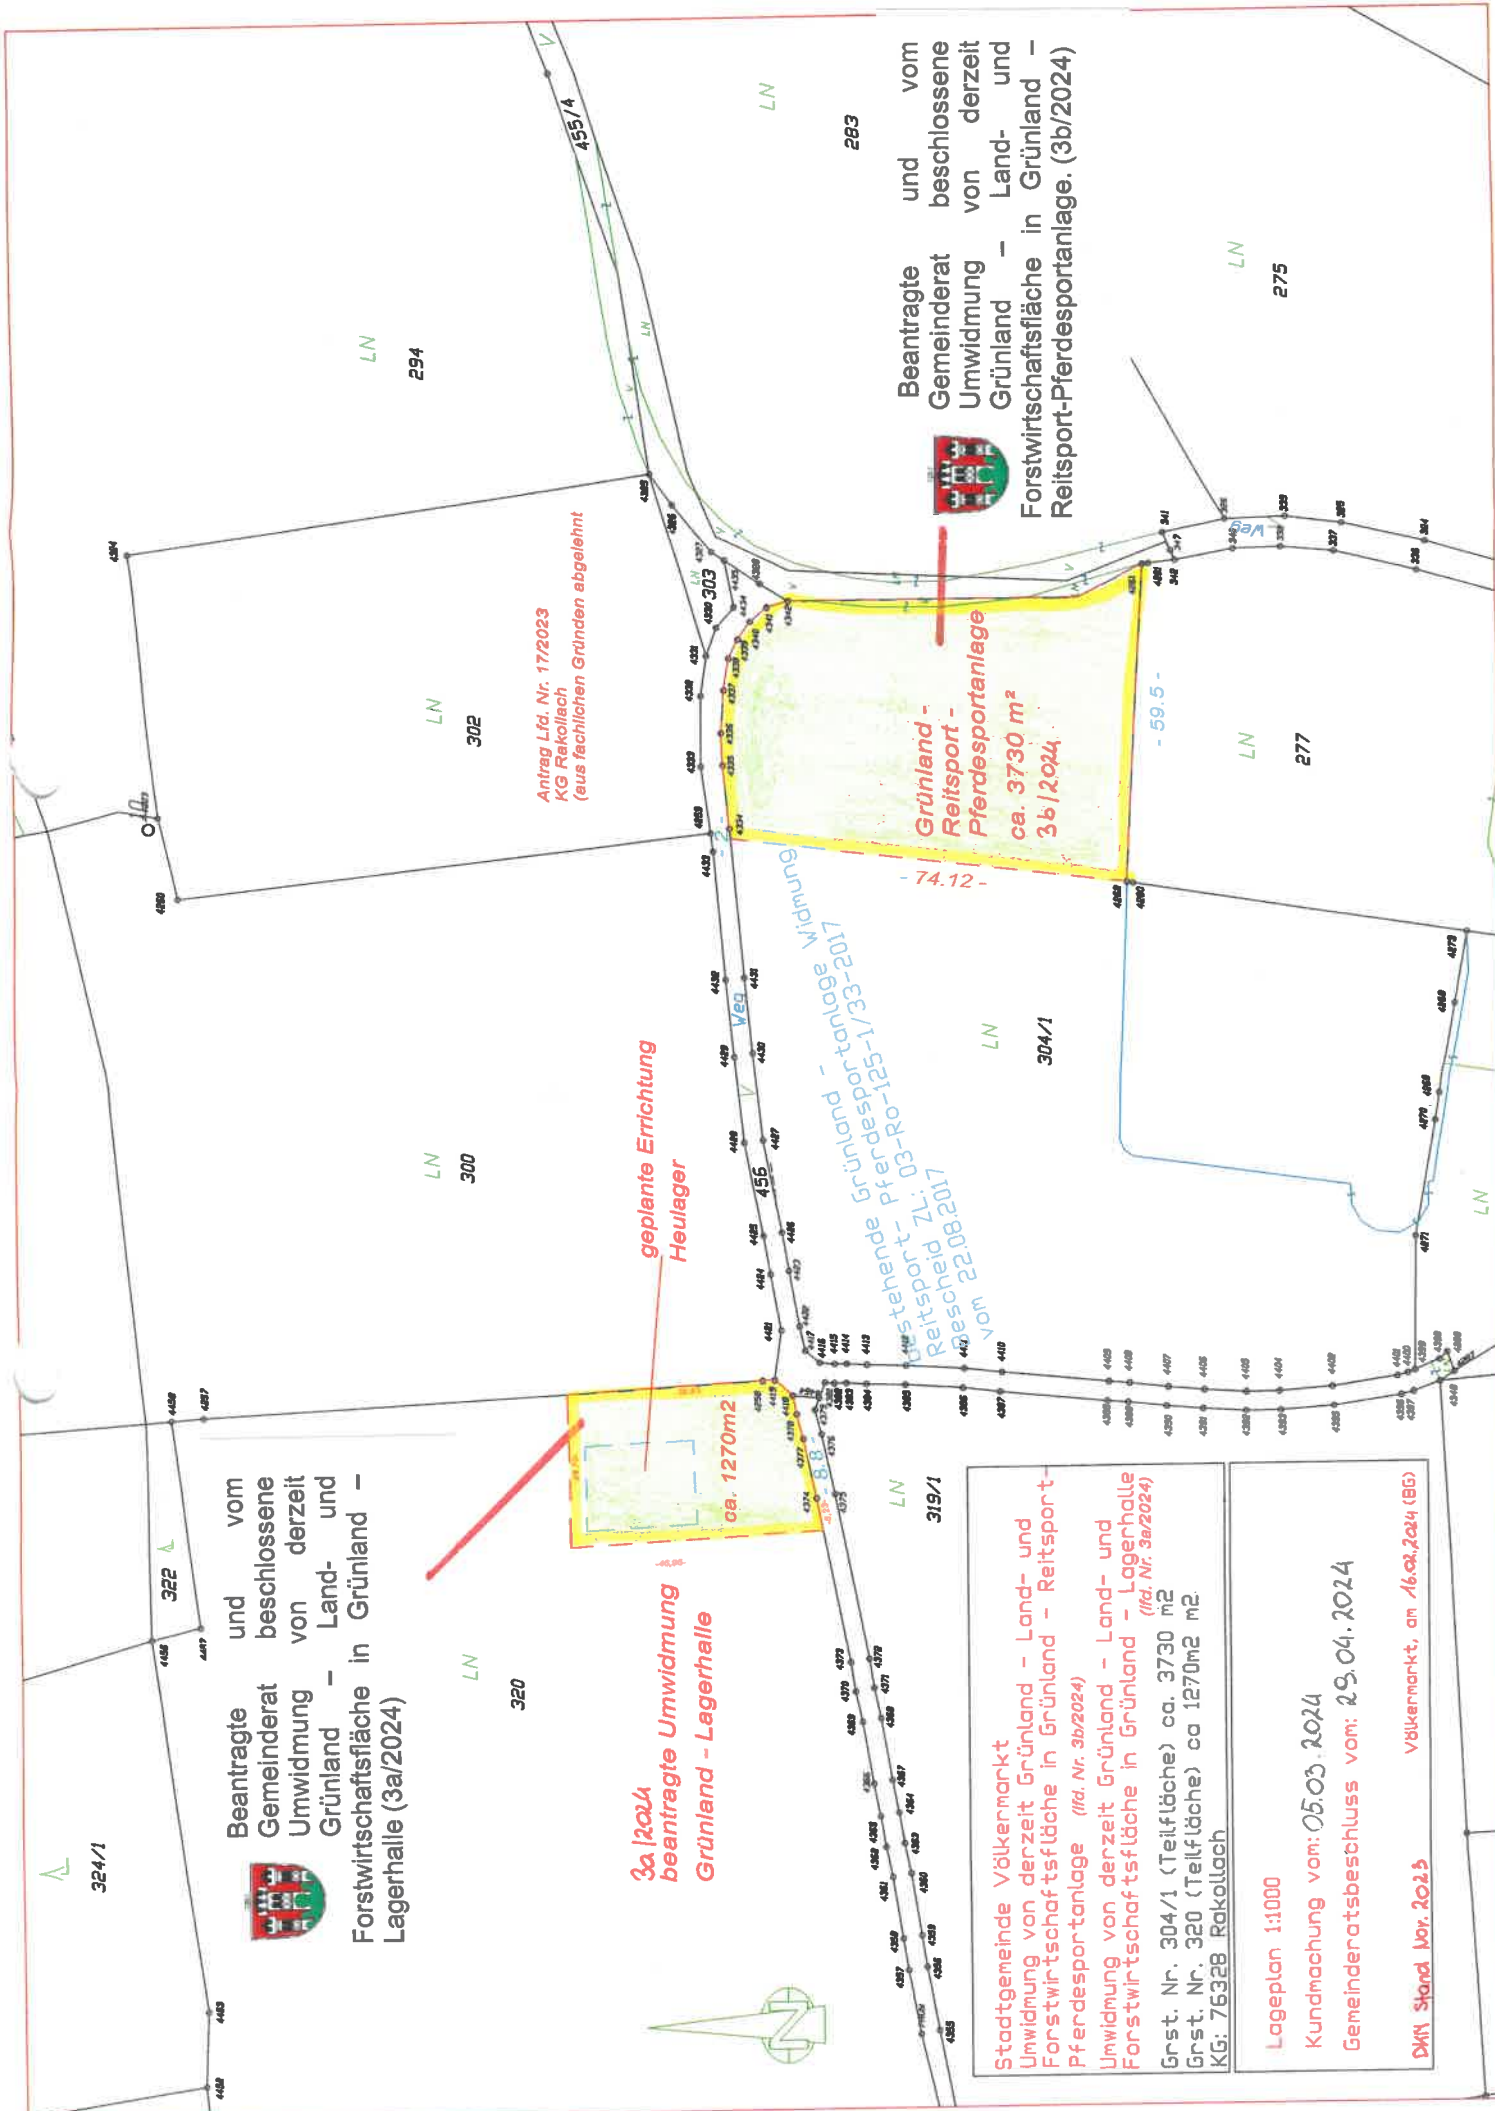


324/1

Beantragte und vom Gemeinderat beschlossene Umwidmung von derzeit Grünland - Land- und Forstwirtschaftsfläche in Grünland - Lagerhalle (3a/2024)



3a/2024 beantragte Umwidmung Grünland - Lagerhalle

ca. 1270m²

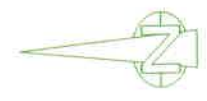

Antrag Lfd. Nr. 17/2023 KG Rakollach (aus fachlichen Gründen abgelehnt)

Beantragte und vom Gemeinderat beschlossene Umwidmung von derzeit Grünland - Land- und Forstwirtschaftsfläche in Grünland - ReitSport-Pferdesportanlage. (3b/2024)



Grünland - ReitSport - Pferdesportanlage ca. 3730 m² 3b/2024

Bestehende Grünland - Umwidmung ReitSport - Pferdesportanlage - Reitscheid ZL: 03-Ro-125-1/33-2007 vom 22.08.2017

Stadtgemeinde Völkermarkt
Umwidmung von derzeit Grünland - Land- und Forstwirtschaftsfläche in Grünland - ReitSport - Pferdesportanlage (lfd. Nr. 3b/2024)
Umwidmung von derzeit Grünland - Land- und Forstwirtschaftsfläche in Grünland - Lagerhalle (lfd. Nr. 3a/2024)
Grst. Nr. 304/1 (Teilfläche) ca. 3730 m²
Grst. Nr. 320 (Teilfläche) ca 1270m² m².
KG: 76328 Rakollach

Lageplan 1:1000
Kundmachung vom: 05.03.2024
Gemeinderatsbeschluss vom: 29.04.2024
DKM Stand Nov. 2023
Völkermarkt, am 16.01.2024 (BG)

LN 294

LN 302

LN 300

320

LN 304/1

LN 275

LN 277

263

455/4

LN

LN

319/1

