


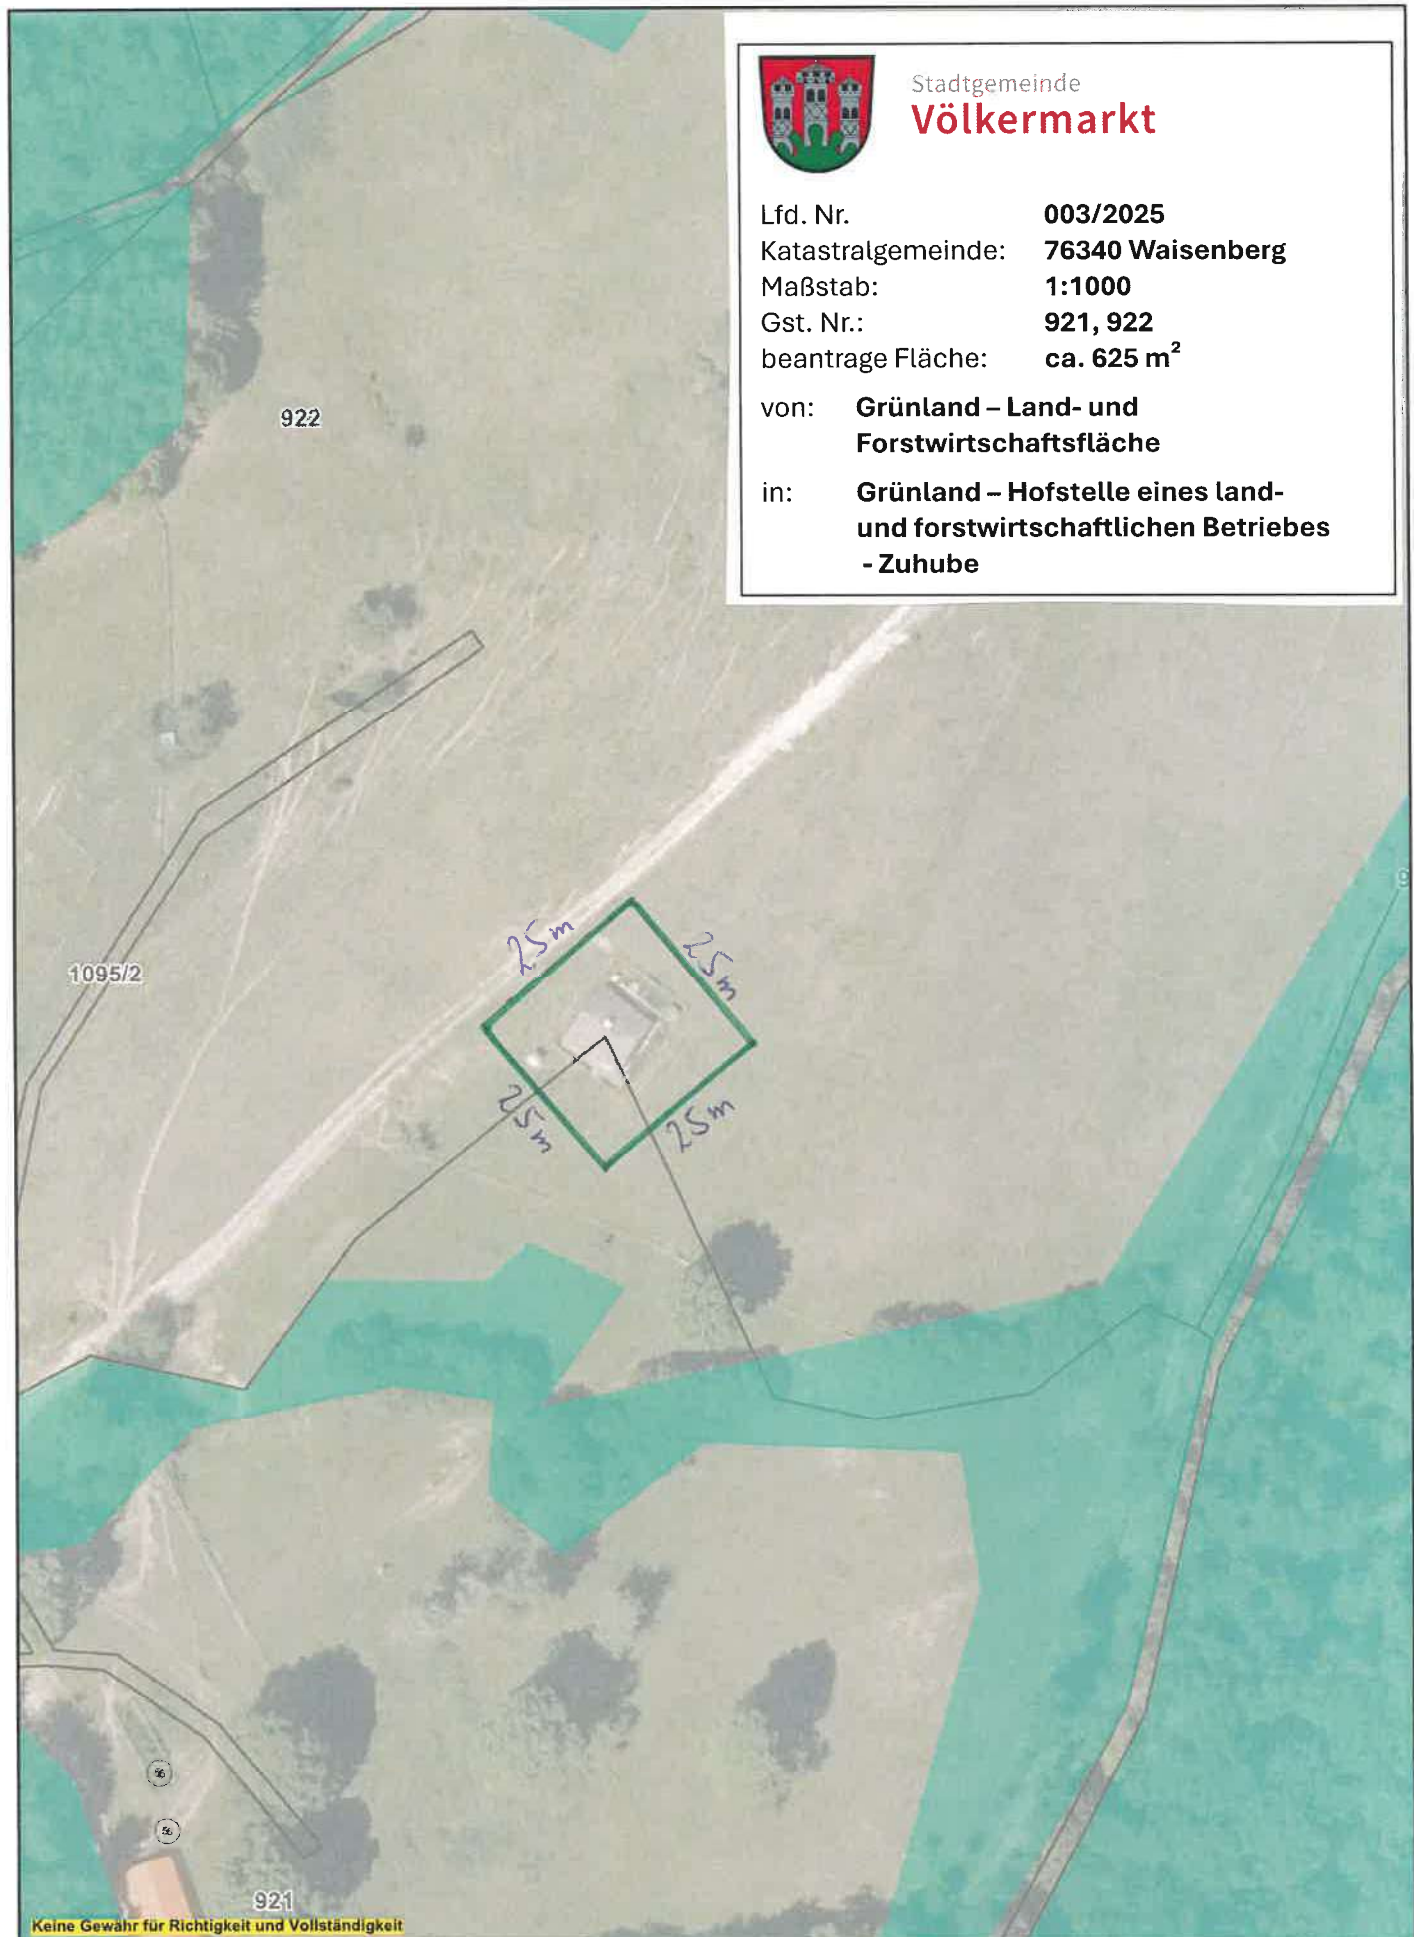

Stadtgemeinde
Völkermarkt

Lfd. Nr. **003/2025**
Katastralgemeinde: **76340 Waisenberg**
Maßstab: **1:1000**
Gst. Nr.: **921, 922**
beantrage Fläche: **ca. 625 m²**
von: **Grünland – Land- und Forstwirtschaftsfläche**
in: **Grünland – Hofstelle eines land- und forstwirtschaftlichen Betriebes - Zuhube**

